


FOYER OST EG

Halle / Hall Foyer OST
 28. Fakuma - Messe Friedrichshafen
 17. - 21.10.2023
HALLE A 7

Fakuma 2023 - Halle / Hall FOYER OST
 Planung Stand / State of planning: 29.09.2023

Änderungen vorbehalten / Subject to change without notice!

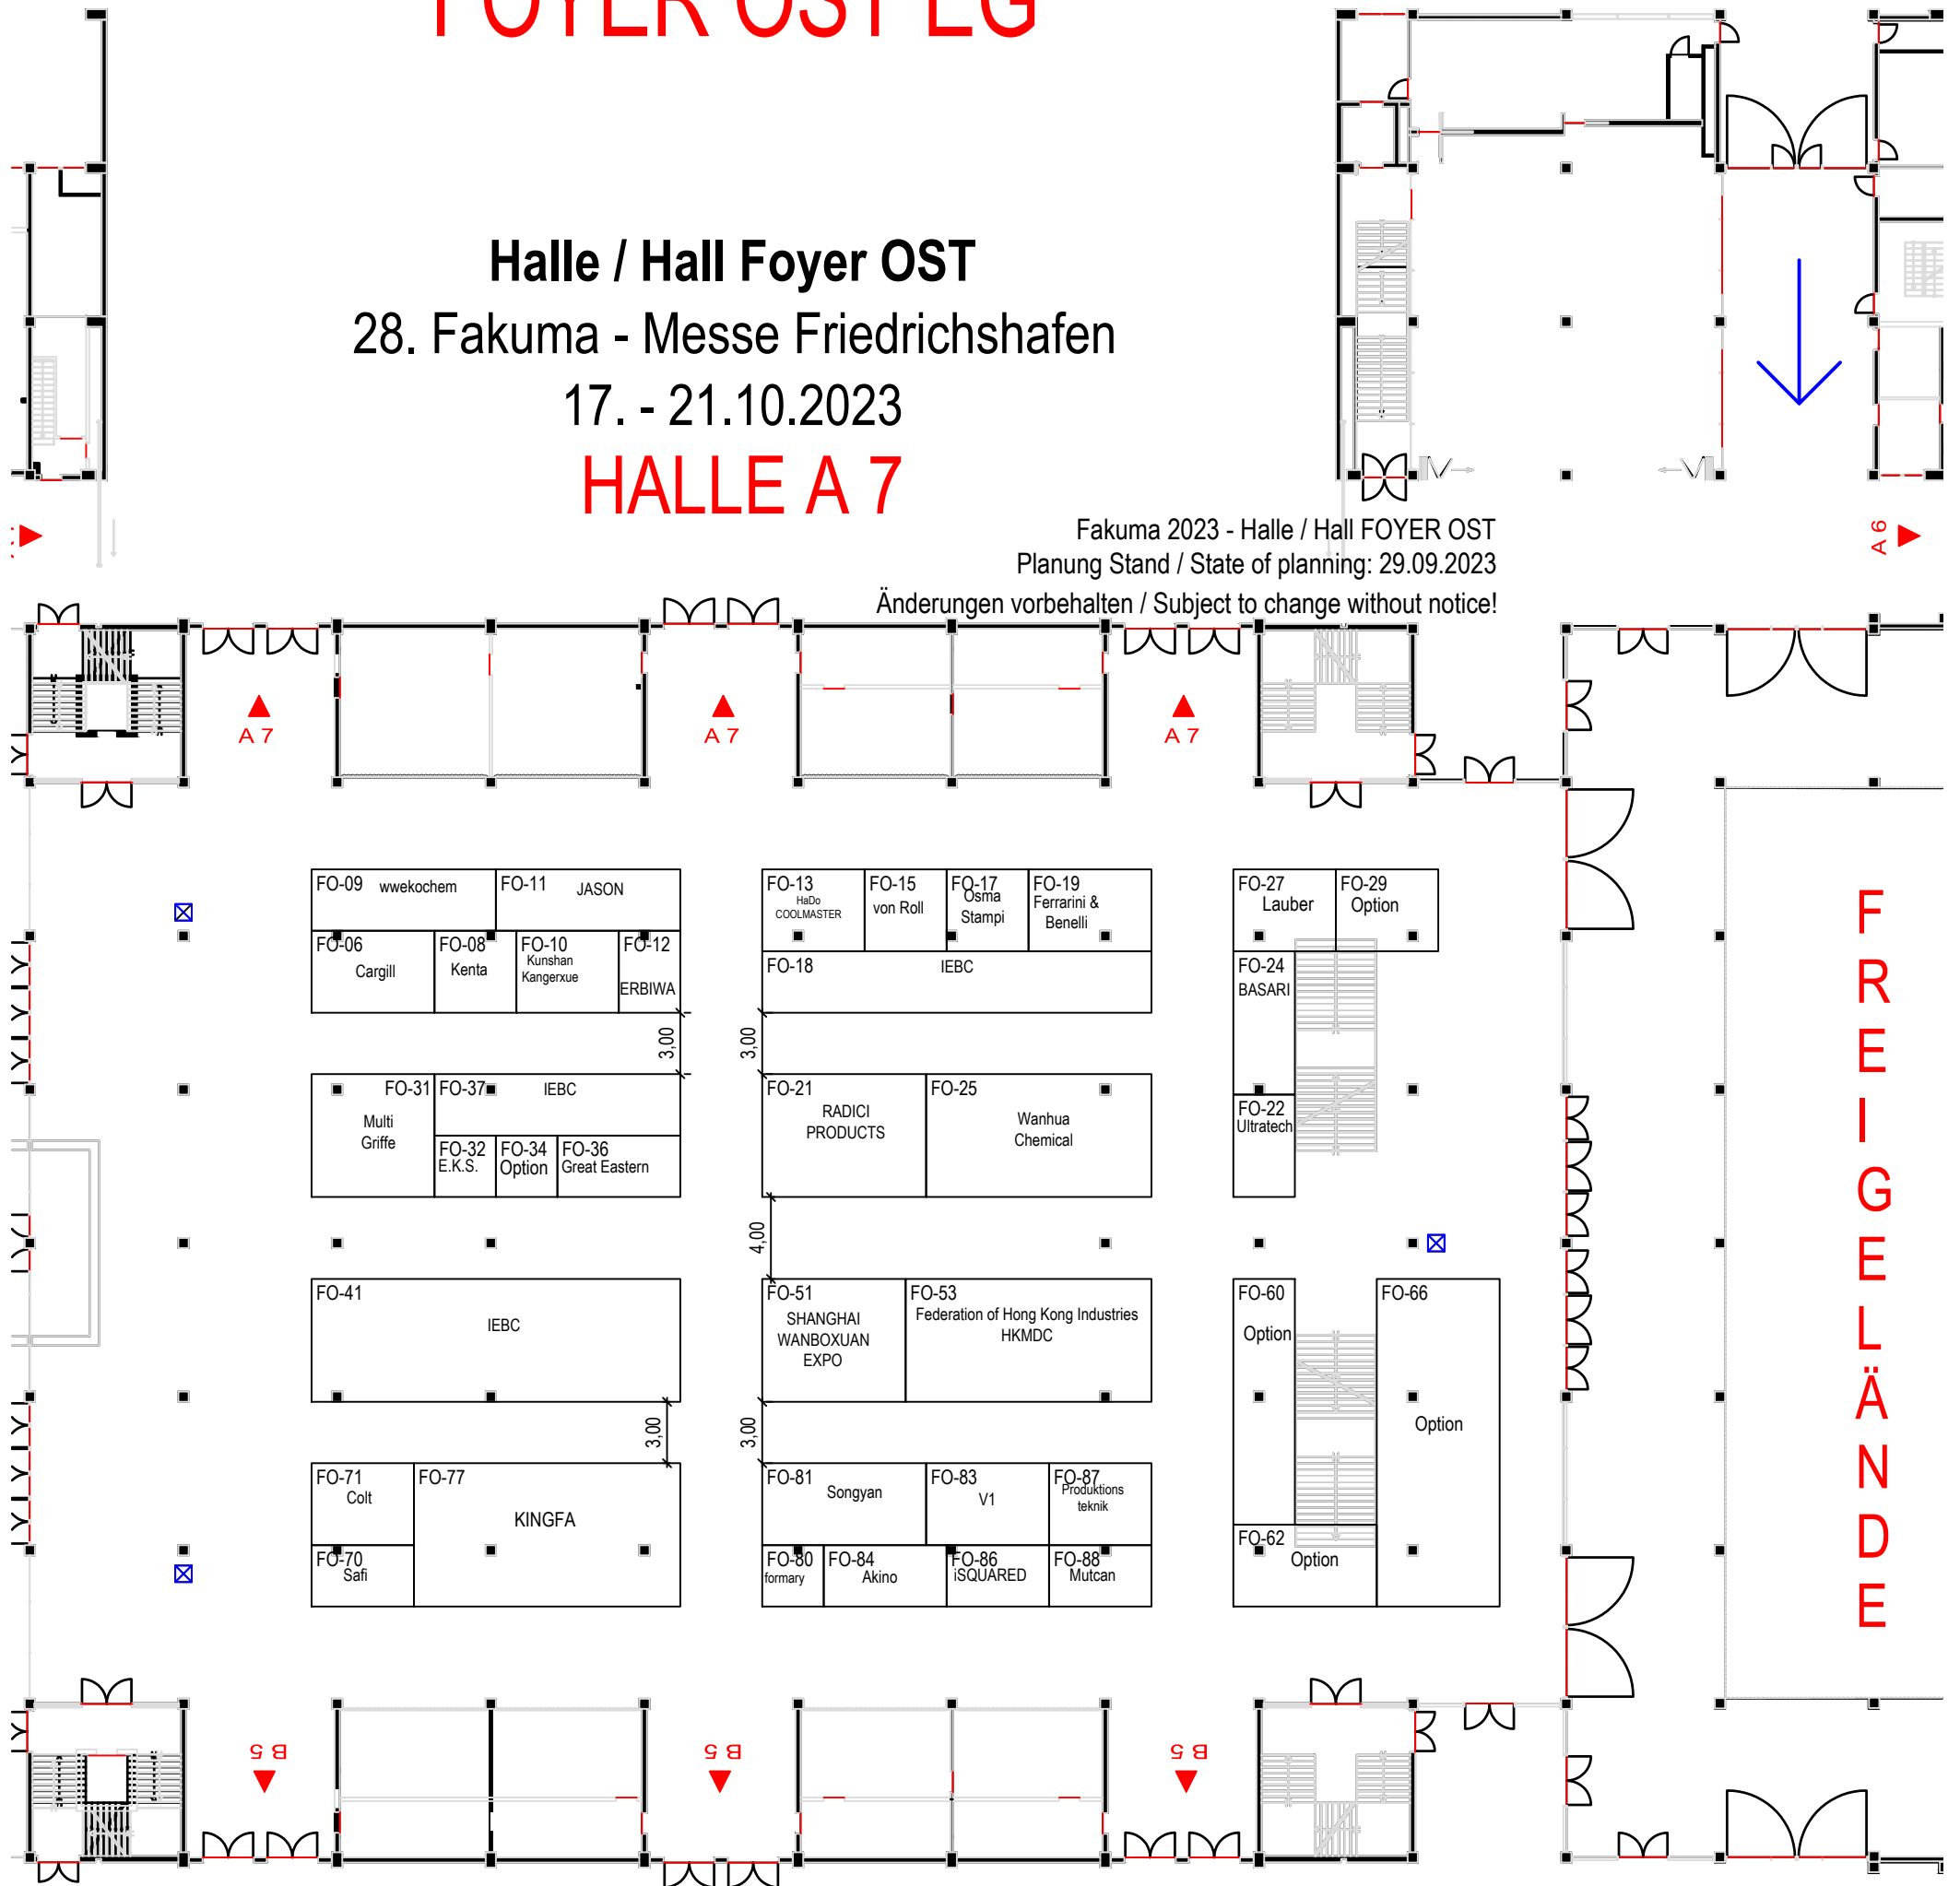

HALLE B 5

Foyer - Größe 74,50 x 44,50 m
 Höhe 3,75 m
 Höhe Aktionsfläche 12,40 m

- ==== Versorgungskanal
- W Nur Wasseranschluss möglich
- S Nur Stromanschluss möglich

==== Supply duct

Veranstalter: P.E. Schall GmbH & Co. KG
 Projektleiterin: Annemarie Schur
 Tel: +49 7025/9206-650
 E-Mail: schur@schall-messen.de

Abhängungen auch über 100 kg/Suspensions and over 100 kg
 max. Bauhöhe 3,50 m außerhalb der Lichtkuppel/max. Height 3.50 m outside the dome light

