


# Halle / Hall B4

## 28. Fakuma - Messe Friedrichshafen

### 17. - 21.10.2023

Fakuma 2023 - Halle / Hall B4  
 Planung Stand / State of planning: 21.07.2023  
 Änderungen vorbehalten / Subject to change without notice!

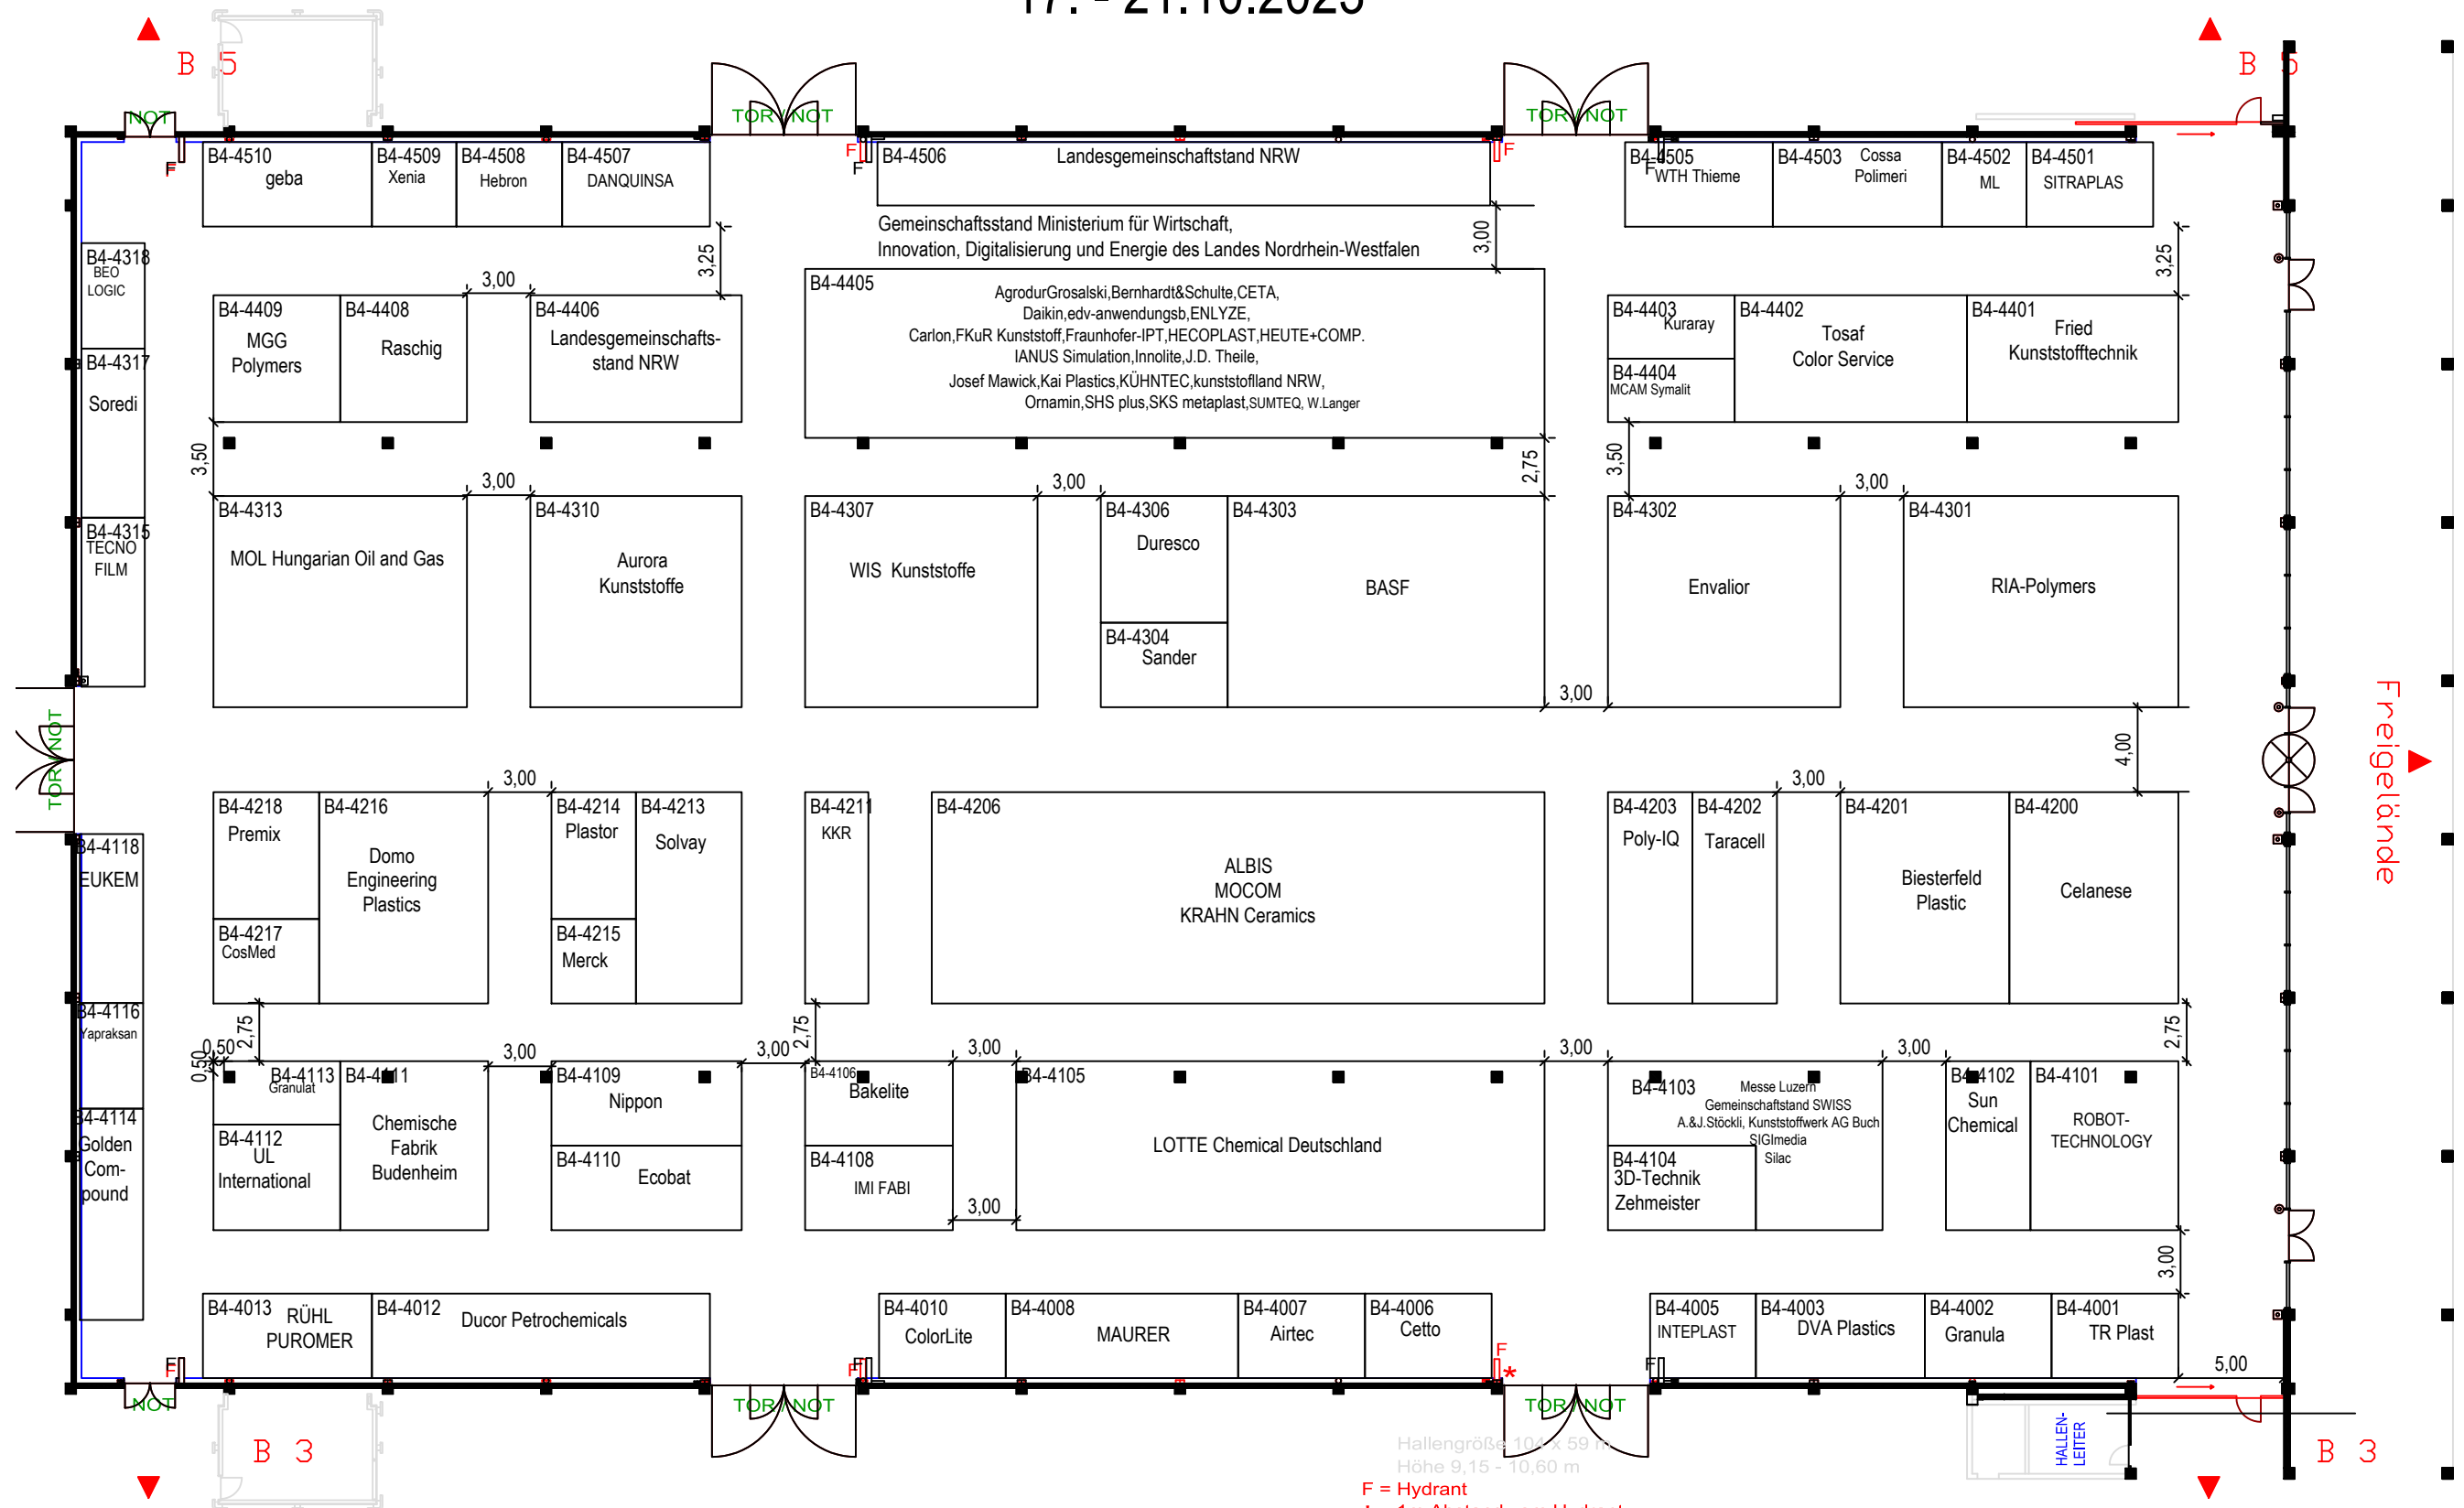

- Hallengröße 104 x 59 m  
 Höhe 9,15 - 10,60 m
- F = Hydrant
  - \* = 1m Abstand vom Hydrant
  - ☐ = Brandmeldeanlage
  - ⊗ = Hallentoröffner
  - ⊙ = Nottüröffnung
  - = Stütze 0,50 x 0,50 m
  - = Senkrechter Installationschacht 0,40 x 0,15 m
  - ⊞ = Schalter 0,30 x 0,10 m - Flutlichtbeleuchtung
  - = Dachentwässerung D = 0,25 m

Veranstalter: P.E. Schall GmbH & Co. KG  
 Projektleiterin: Annemarie Schur  
 Tel: +49 7025/9206-650  
 E-Mail: schur@schall-messen.de

Freigelände