

HALLE A 3


HALLE A 2

Plan erstellt/Subject to change: 15.9.2010 li
Plan geändert/Plan changed: 19.9.2011

Planungsänderungen vorbehalten!
Subject to change without notice!

21. FAKUMA 18.-22. Okt. 2011 Messe Friedrichshafen

HALLE A 3

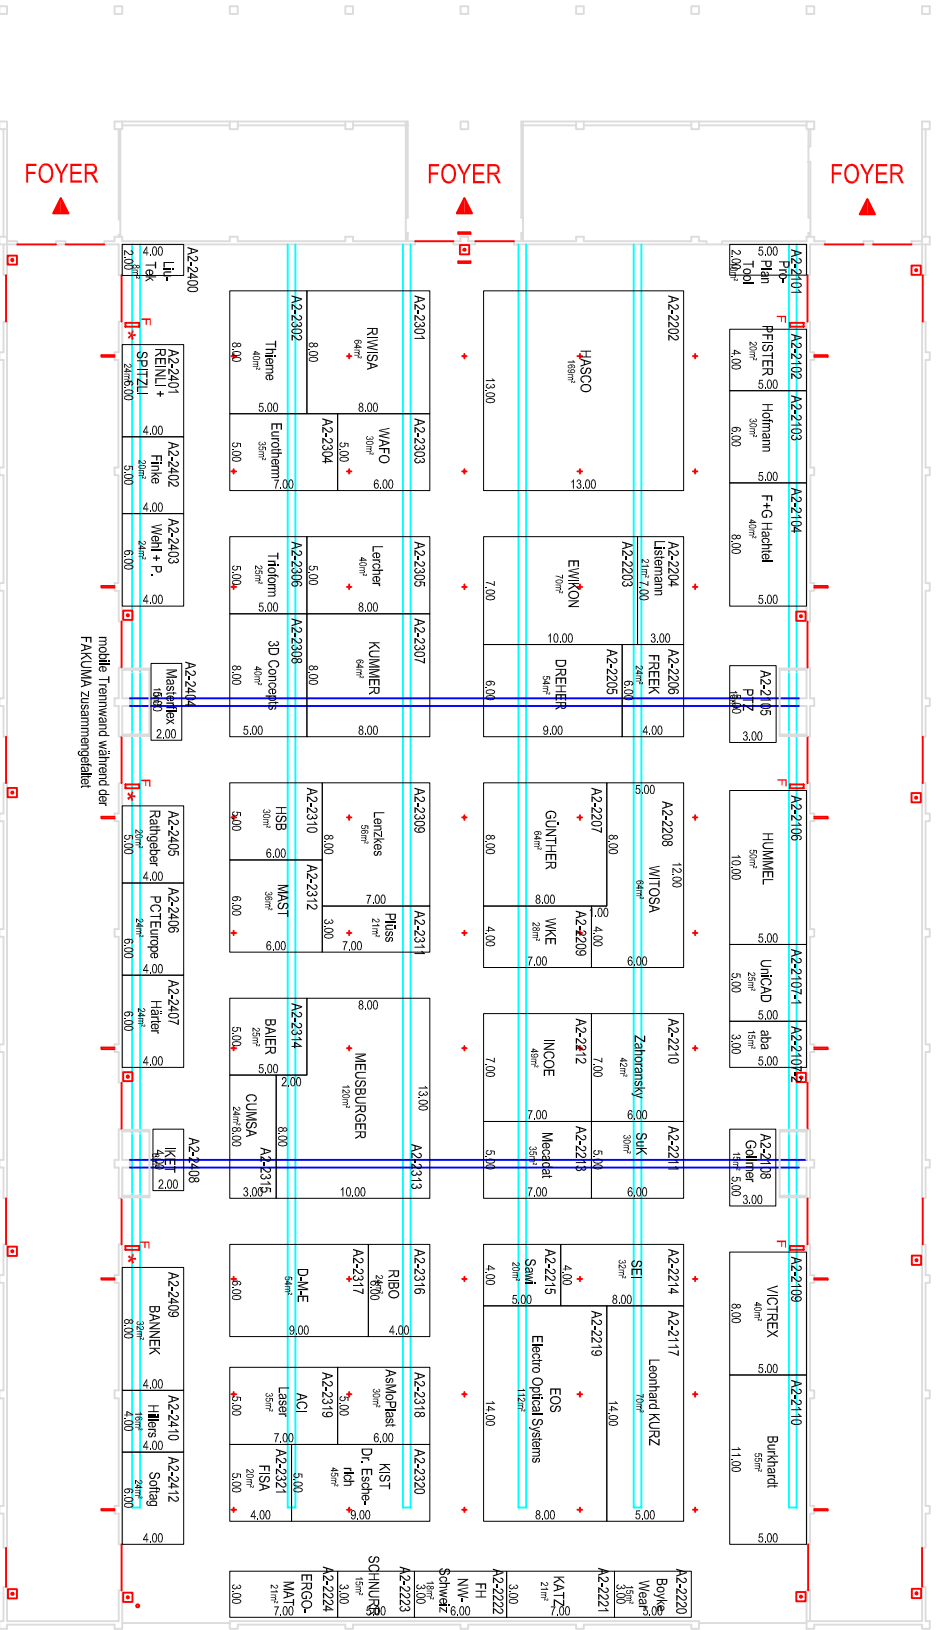

HALLE A 1

HALLE A 1

Veranstalter/Organizers:
 P. E. Schall GmbH & Co KG, Gustav-Werner-Str. 6
 D - 72636 Frickehausen - Linsenhofen
 Tel. +49 7025 9206-650, Fax -631, e-mail: fakuma@schall-messe.de,
 www.schall-messen.de, Projektleitung/Project Manager: Annemarie Lipp

==== Versorgungskanal
 (Strom, Wasser, Abwasser, Telefon, Druckluft)

Hallenfläche 89,50 m² (A2-2101)
 Höhe 10,50 - 11,75 m
 F = Hydrant
 * = 1 m Abstand vom Hydrant
 □ = Brandmeldeanlage