

Plan erstellt/Subject to change: 17.9.2010 II  
 Plan geändert/Plan changed: 19.9.11


# HALLE A 4

Planungsänderungen vorbehalten!  
 Subject to change without notice!

## HALLE A 5

# 21. FAKUMA 18.-22. Okt. 2011 Messe Friedrichshafen

## HALLE A 5

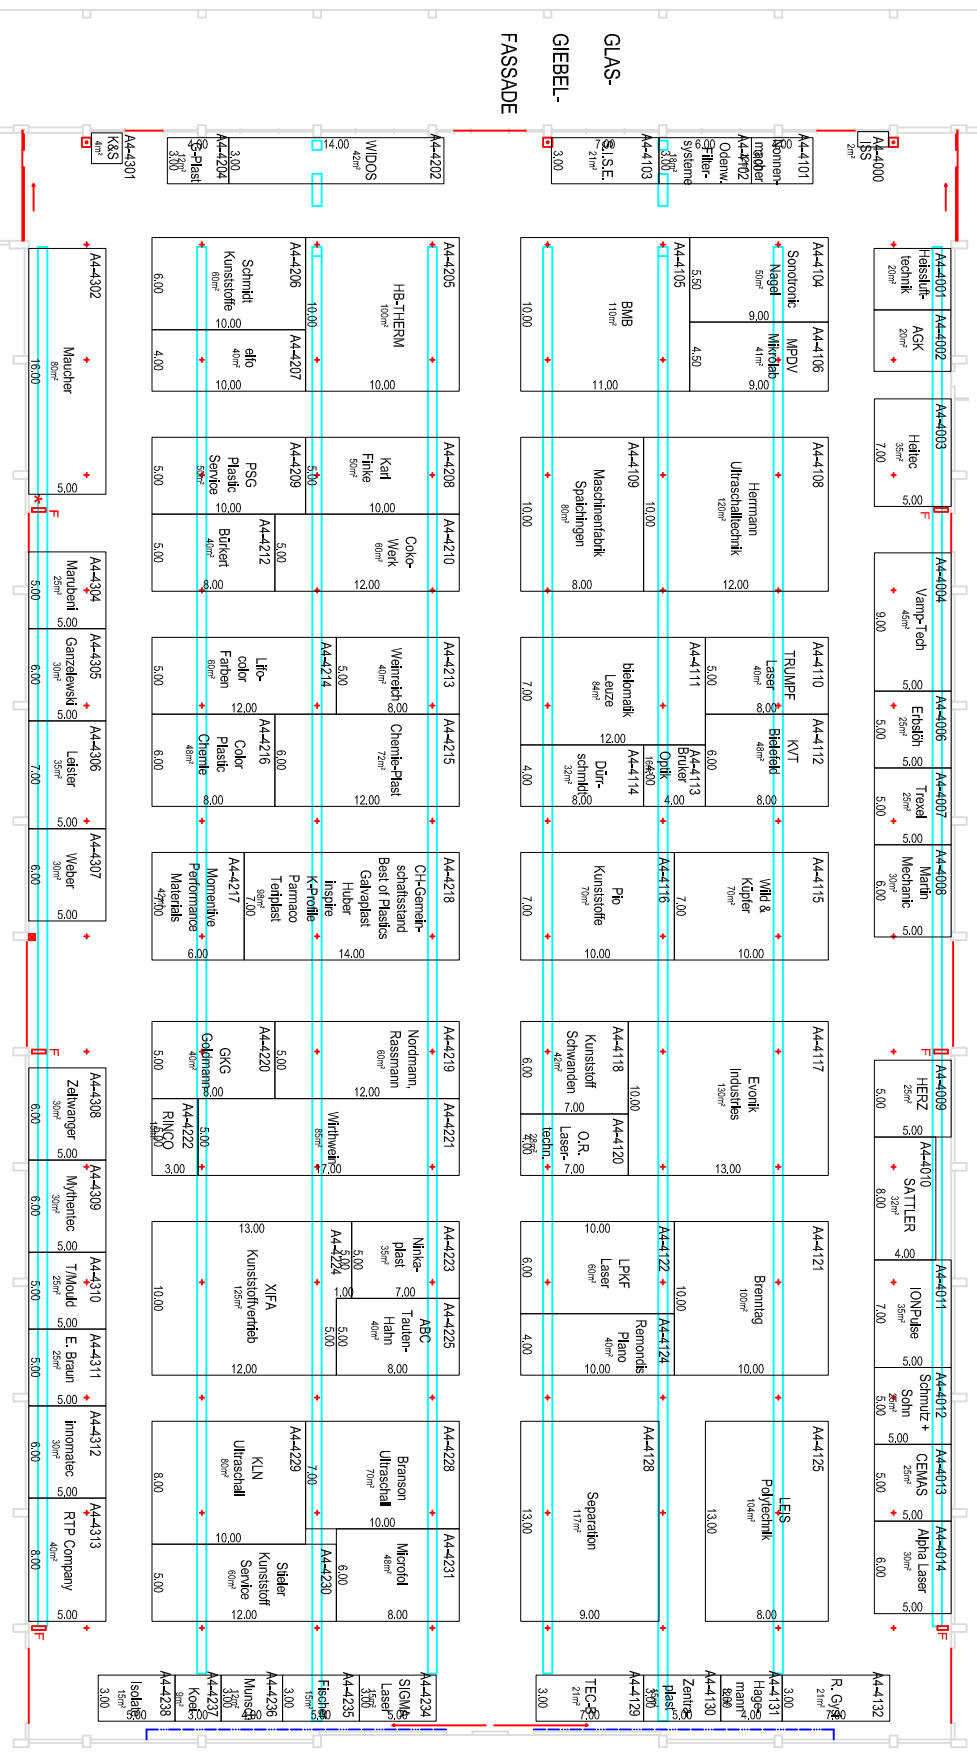

## HALLE A 3

Veranstalter/Organizers:  
 P. E. Schall GmbH & Co. KG, Gustav-Werner-Str. 6  
 D-72636 Frickehausen-Linsenhofen  
 Tel. +49 7025 9206-650, Fax+631, E-Mail: fakuma@schall-messen.de  
 www.schall-messen.de, Projektleitung/Project Manager: Annemarie Lipp

Hinweis für die Aussteller an der Glasgießelfassade -  
 Wasseranschluss ist dort nicht möglich!

## HALLE A 3

- Hallenhöhe: 10,4 x 60 m
- Höhen: 6,80 - 17,70 m
- F = Hydrant
- \* = 100 Ausrüst
- = Brandmeldeanlage
- = Hallenöffner
- == Versorgungskanal (Strom, Wasser, Abwasser, Telefon, Druckluft)
- + = Abwasserkanäle