

Plan erstellt/Subject to change: 27.9.2010 II
 Plan geändert/ Plan changed: 19.9.11


HALLE A 5

Planungsänderungen vorbehalten!
 Subject to change without notice!

HALLE A 6

21. FAKUMA 18.-22. Okt. 2011 Messe Friedrichshafen

HALLE A 6

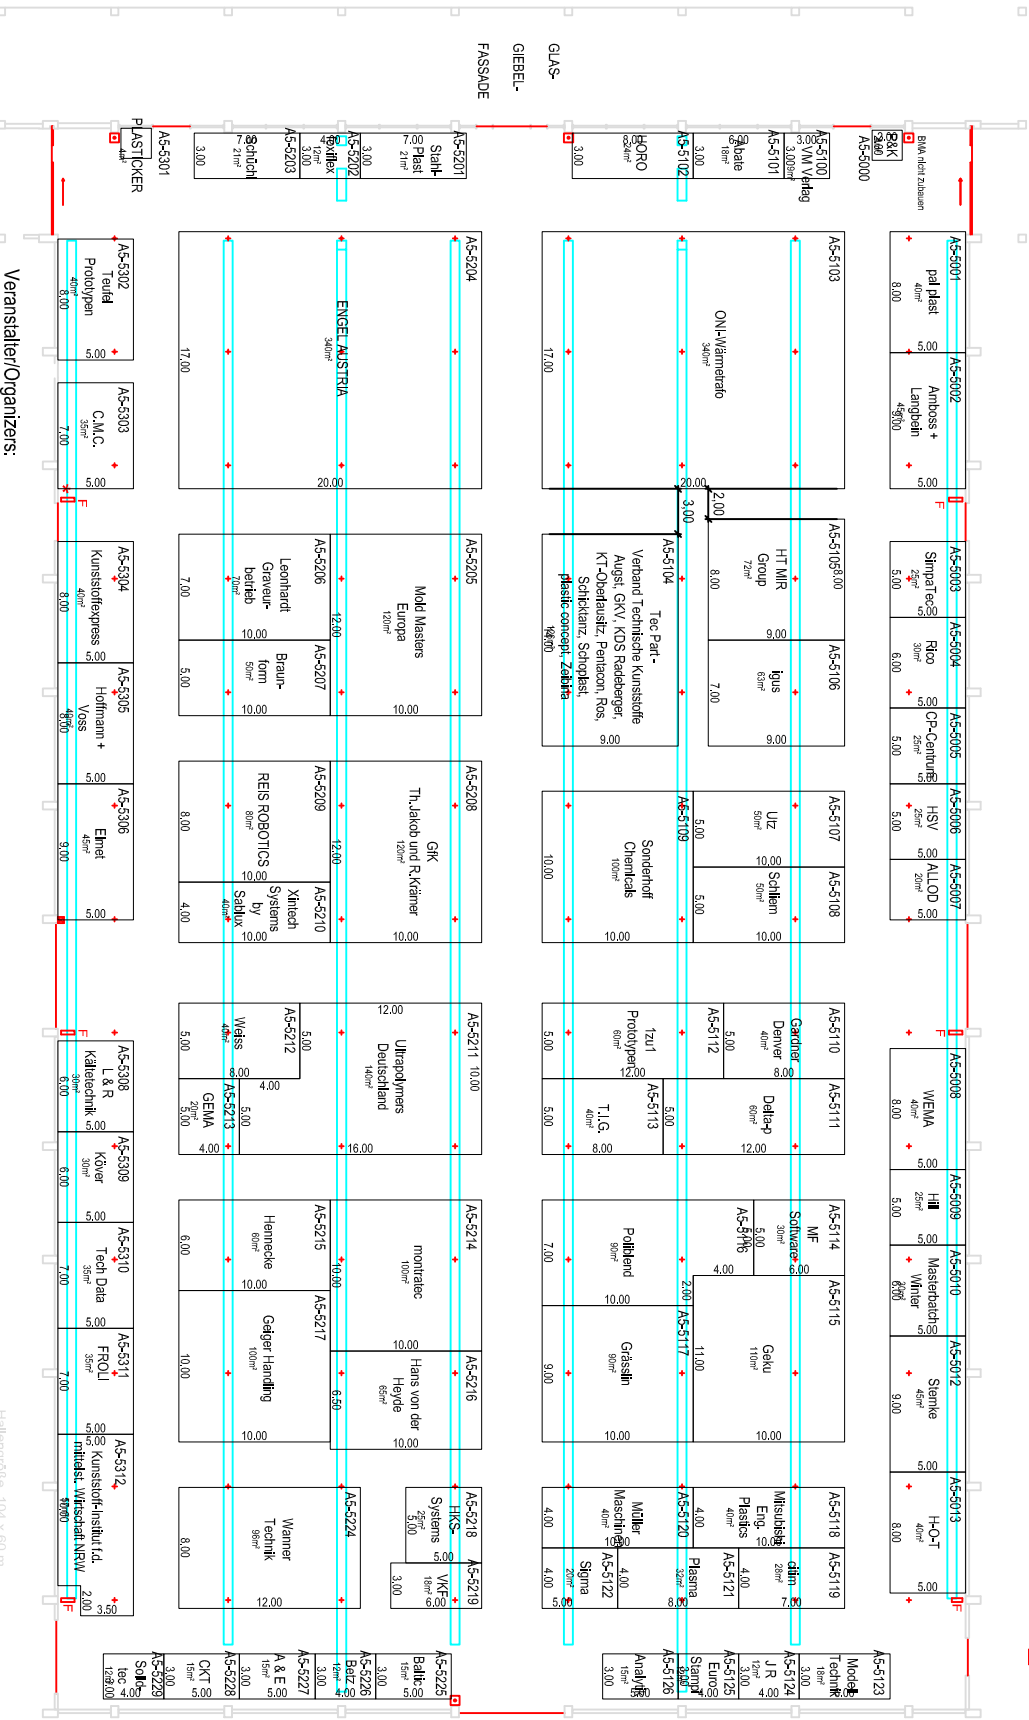

HALLE A 4

Veranstalter/Organizers:
 P. E. Schall GmbH & Co KG, Gustav-Werner-Str. 6
 D-72636 Frickehausen-Linsenhofen
 Tel. +49 7025 9206-650, Fax -631, E-Mail: fakuma@schall-messen.de
 www.schall-messen.de, Projektleitung/Project Manager: Annemarie Lipp

Hinweis für die Aussteller an der Glasgießfassade -
 Wasseranschluss ist dort nicht möglich!

HALLE A 4

- Hallenlänge: 104 x 60 m
- Höhe: 8,80 - 17,70 m
- F = Hydrant
- * = 1m Abstand vom Hydrant
- ☐ = Brandmeldeanlage
- ☒ = Hallenöffner
- ==== Versorgungskanal (Strom, Wasser, Abwasser, Telefon, Druckluft)
- + = Abfahrgepunkte