

forum  
120m<sup>2</sup>  
12,00

# HALLE A 6


Plan erstellt/Subject to change: 6.12.2010 II  
Plan geändert/Plan changed: 19.9.11

## FAKUMA 18.-22. Okt. 2011 Bereich EXTRUSION u. SPRITZGUSS

NOTAUSGANG

Planungsänderungen vorbehalten!  
Subject to change without notice!

Übergang zu Halle A7

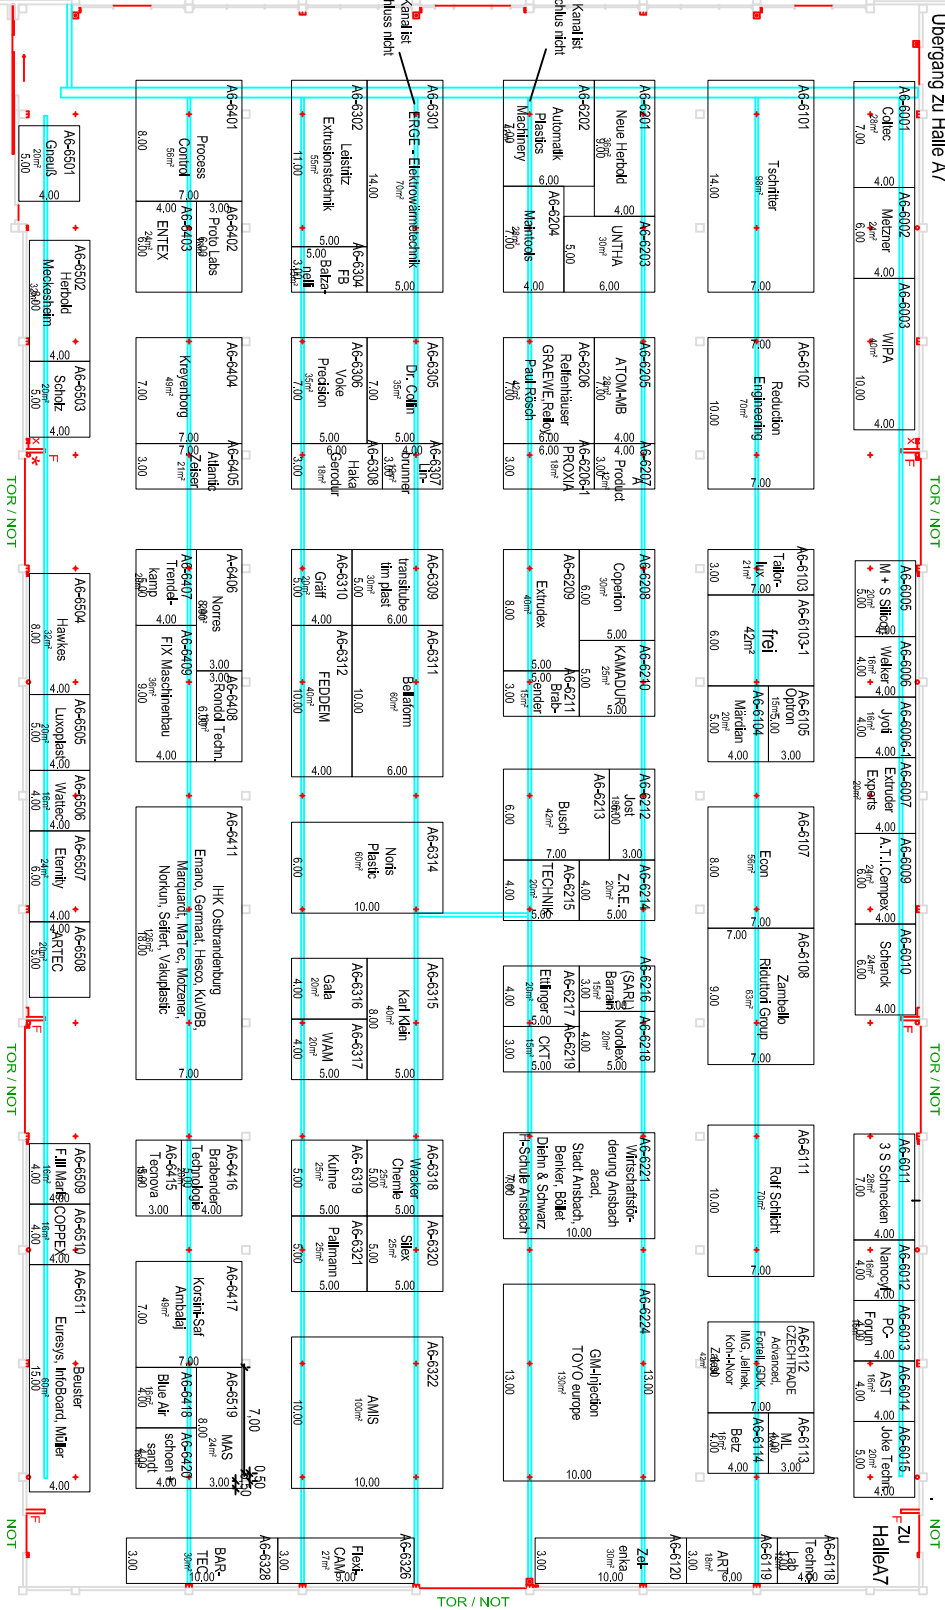

### HALLE A 5

Veranstalter/Organiziers:

P.E. Schall GmbH & Co KG, Gustav-Werner-Str. 6

D-72636 Frickenhausen-Linsenhofen

Tel. +49 7025 9206-650, Fax-631,

E-Mail: fakuma@schall-messen.de,

www.schall-messen.de, Projektleitung/Project Manager: Annemarie Lipp

Bitte Hallenstützen beachten!

- = Stühle 0,50 x 0,50 m
- = Stühle 0,40 x 0,15 m
- = Stühle 0,30 x 0,10 m
- = Dachstuhlstützung D = 0,25 m

- F = Hydrant
- X = in Abstand vom Hydrant
- ⊗ = Brandmeldeanlage
- ⊠ = Haltemoderner

- + = Abhängepunkte
- ==== Verspannkonstruktion
- (Strom, Wasser, Abwasser, Telefon, Druckluft)

Hallengröße: 104 x 59 m  
Höhe: 9,15 - 10,50 m

### HALLE A 5