


Plan erstellt/Subject to change: 19.10.2010 !!
 Plan geändert/Plan changed: 19.9.11

Planungsänderungen vorbehalten!
 Subject to change without notice!

HALE B 2

21. FAKUMA 18.-22. Okt. 2011 Messe Friedrichshafen

HALE B 2

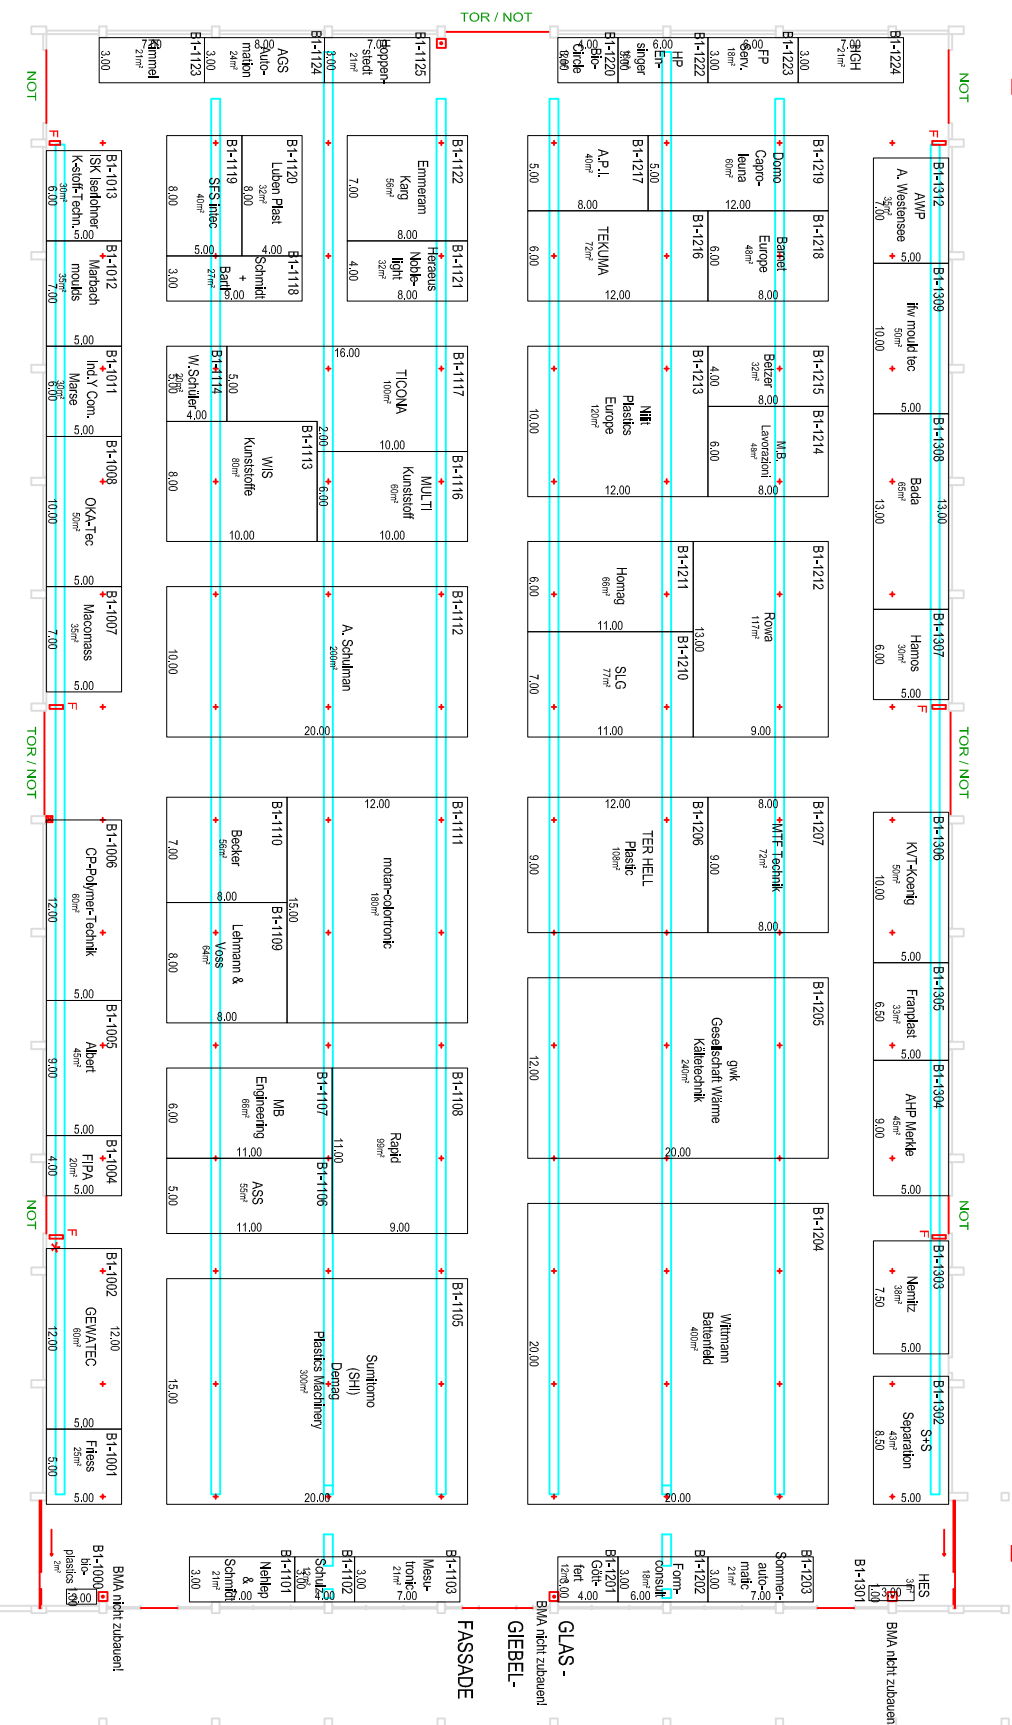

VERWALTUNG

Veranstalter/Organizers:
 P. E. Schall GmbH & Co KG, Gustav-Werner-Str. 6
 D-72636 Frickehausen-Linsenhofen
 Tel. +49 7025 9206-650, Fax -631, E-Mail: fakuma@schall-messen.de
 www.schall-messen.de, Projektleitung/Project Manager: Annemarie Lipp

Hinweis für die Aussteller an der Glasbelegassade
 Wasseranschluss ist dort nicht möglich!

- Hallenlänge: 104 x 60 m
- Bühnen: 60 x 17,70 m
- F = Hydrant
- * = 1m Abstand vom Hydrant
- ☒ = Brandmeldeanlage nicht zubeauen!
- ☒ = Hallentoröffner
- ==== Versorgungsstanzal (Strom, Wasser, Abwasser, Telefon, Druckluft)
- + = Abhängigepunkte

FOYER