

Plan erstellt/Subject to change: 21.10.2010 II
 Plan geändert/Plan changed: 19.9.11

Planungsänderungen vorbehalten!
 Subject to change without notice!


HALLE B 3

HALLE B 4

21. FAKUMA 18.-22. Okt. 2011 Messe Friedrichshafen

INGANG OST
 HALLE B 4

B3-3300
 OKU
 42m²
 7.00

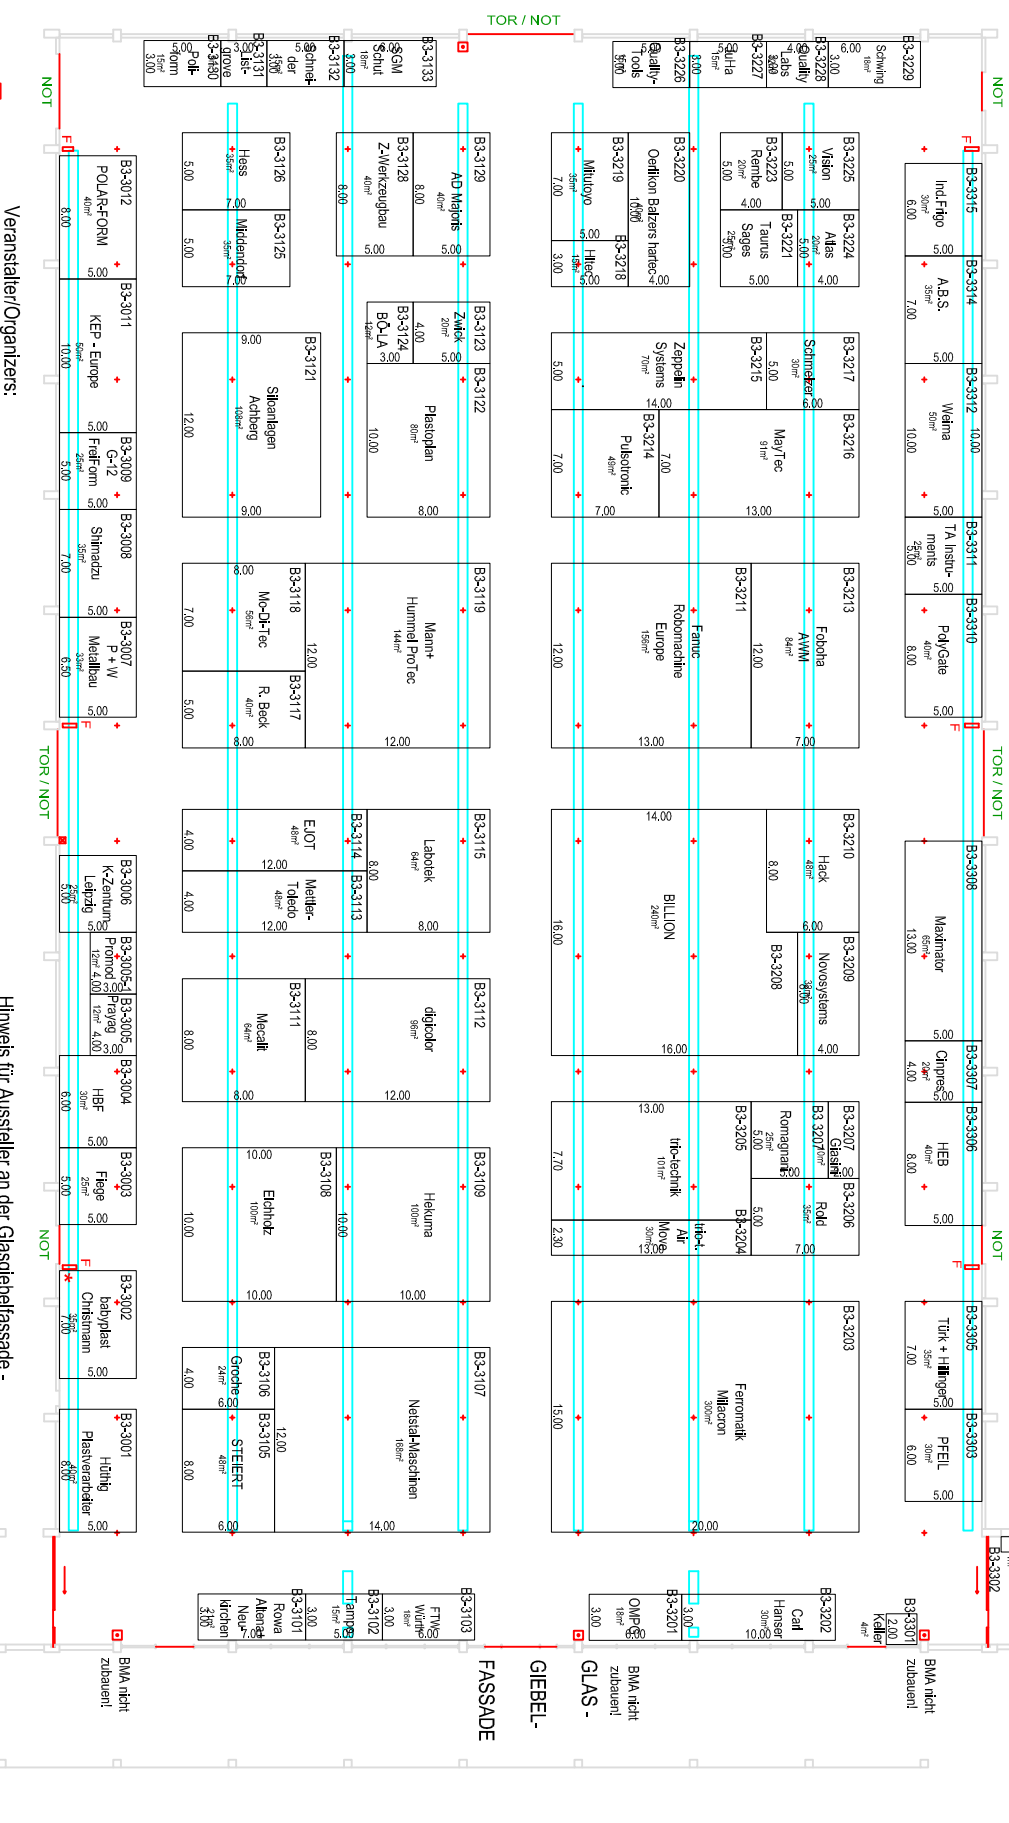

HALLE B 2

Veranstalter/Organizers:
 P.E. Schall GmbH & Co KG, Gustav-Werner-Str. 6
 D-72636 Fritchenhausen-Linsenhofen
 Tel. +49 7025 9206-650, Fax - 631, E-mail: fakuma@schall-messen.de
 www.schall-messen.de, Projektleitung/Project Manager: AnnetMarie Lipp

Hinweis für Aussteller an der Glasgehäussade -
 Wasseranschluss ist dort nicht möglich!

HALLE B 2

H Hallengröße: 104 x 60 m
 Höhe: 8,80 - 17,70 m
 F = Hydrant
 * = 1m Abstand vom Hydrant
 □ = Brandmeldeanlage = BMA
 □ = Heizenofen

FASSADE

GIEBEL-

GLAS -

BMA nicht
 zubeaut!

BMA nicht
 zubeaut!