

Plan erstellt/Subject to change: 23.11.2010 II  
 Plan geändert/Plan changed: 19.9.2011


HALLE B 4

Planungsänderungen vorbehalten!  
 Subject to change  
 without notice!

NOTAUSGANG

# 21. FAKUMA 18.-22. Okt. 2011 Messe Friedrichshafen

NOTAUSGANG

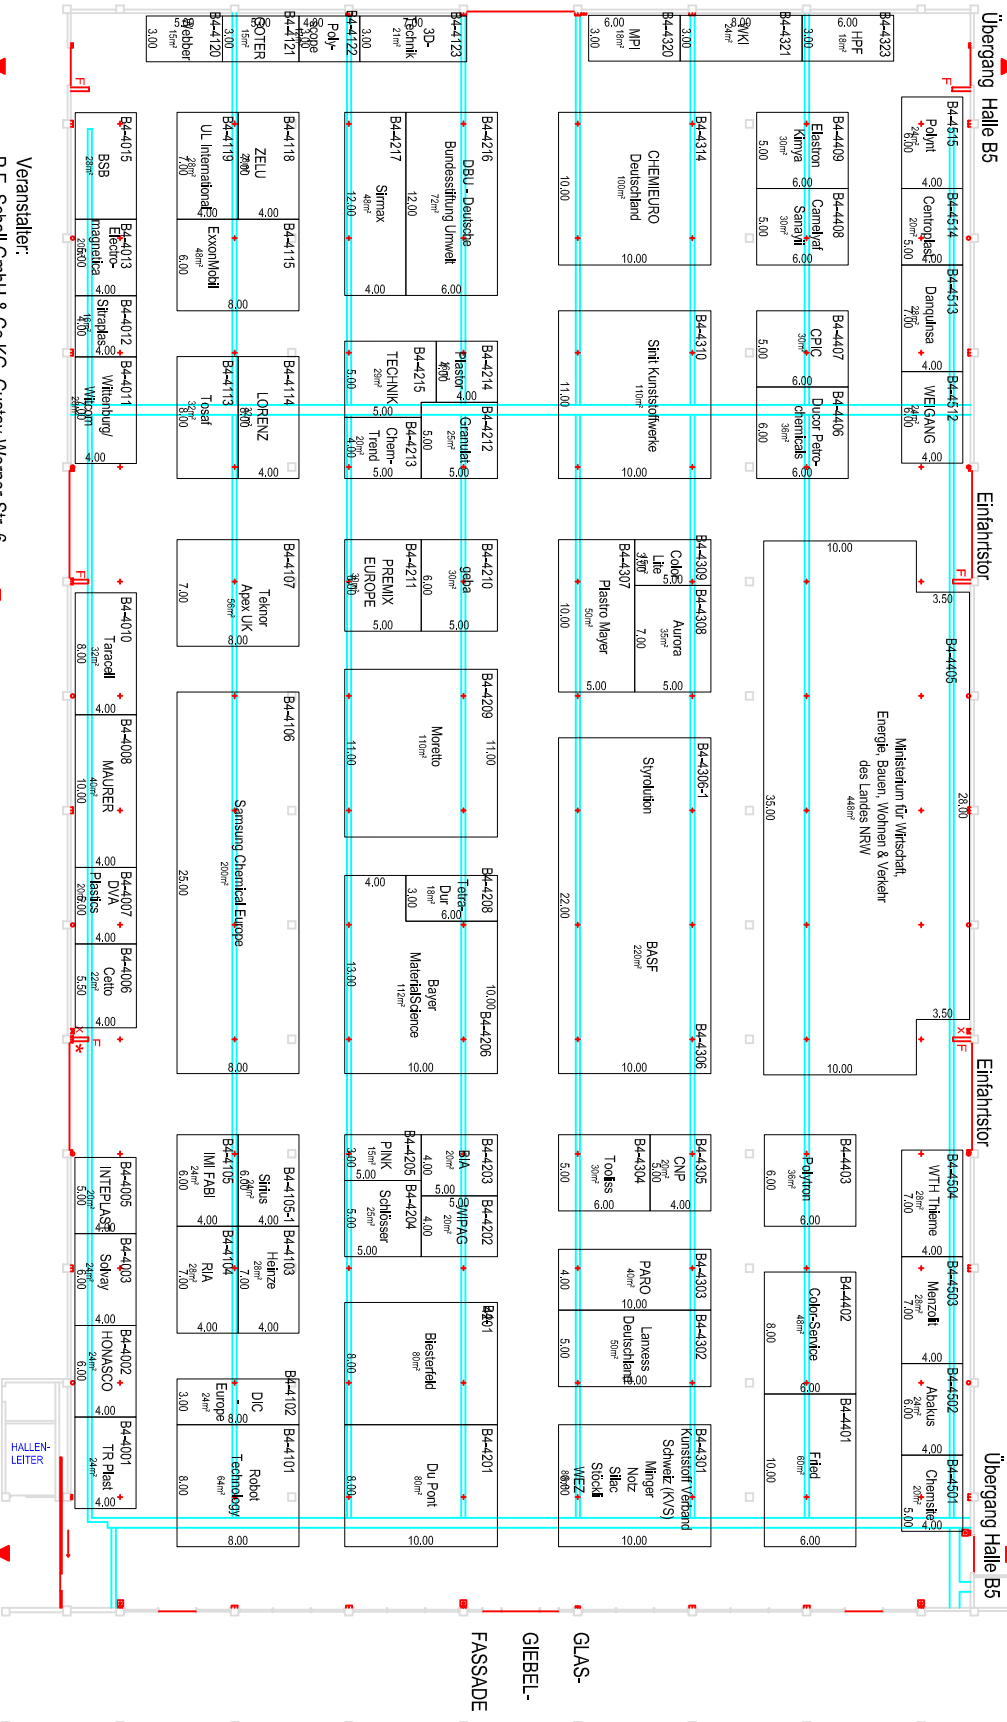

Veranstalter:  
 P. E. Schall GmbH & Co KG, Gustav-Werner-Str. 6  
 D-72636 Fritkenhausen-Linsenhofen  
 Tel. +49 7025 9206-650, Fax-631  
 E-Mail: fakuma@schall-messen.de, www.schall-messen.de,  
 Projektleitung/Project Manager: Annemarie Lipp

■ = Stütze 0,50 x 0,50 m  
 ■ = Scheinwerfer Installationshöhe 0,40 x 0,15 m  
 ■ = Scheinwerfer 0,10 x 0,10 D = 0,25 m  
 ○ = Dachstuhlansetzung D = 0,25 m

Hallenlänge 104,50 x 59 m  
 Hallenbreite 19 x 10,60 m  
 F = Hydrant  
 \* = 1 m Abstand vom Hydrant  
 □ = Brandmeldeanlage  
 ☒ = Halteort/drinner

HALLE B 3  
 XXXXXXXX