


HALLE A 5

HALLE A 6

20. FAKUMA 13.-17. Okt. 2009 Messe Friedrichshafen

Planungsänderungen vorbehalten!
 Subject to change without notice!
 Plan erstellt/Subject to change: 15.4.09 II
 Plan geändert/Plan changed: 24.9.09

HALLE A 6

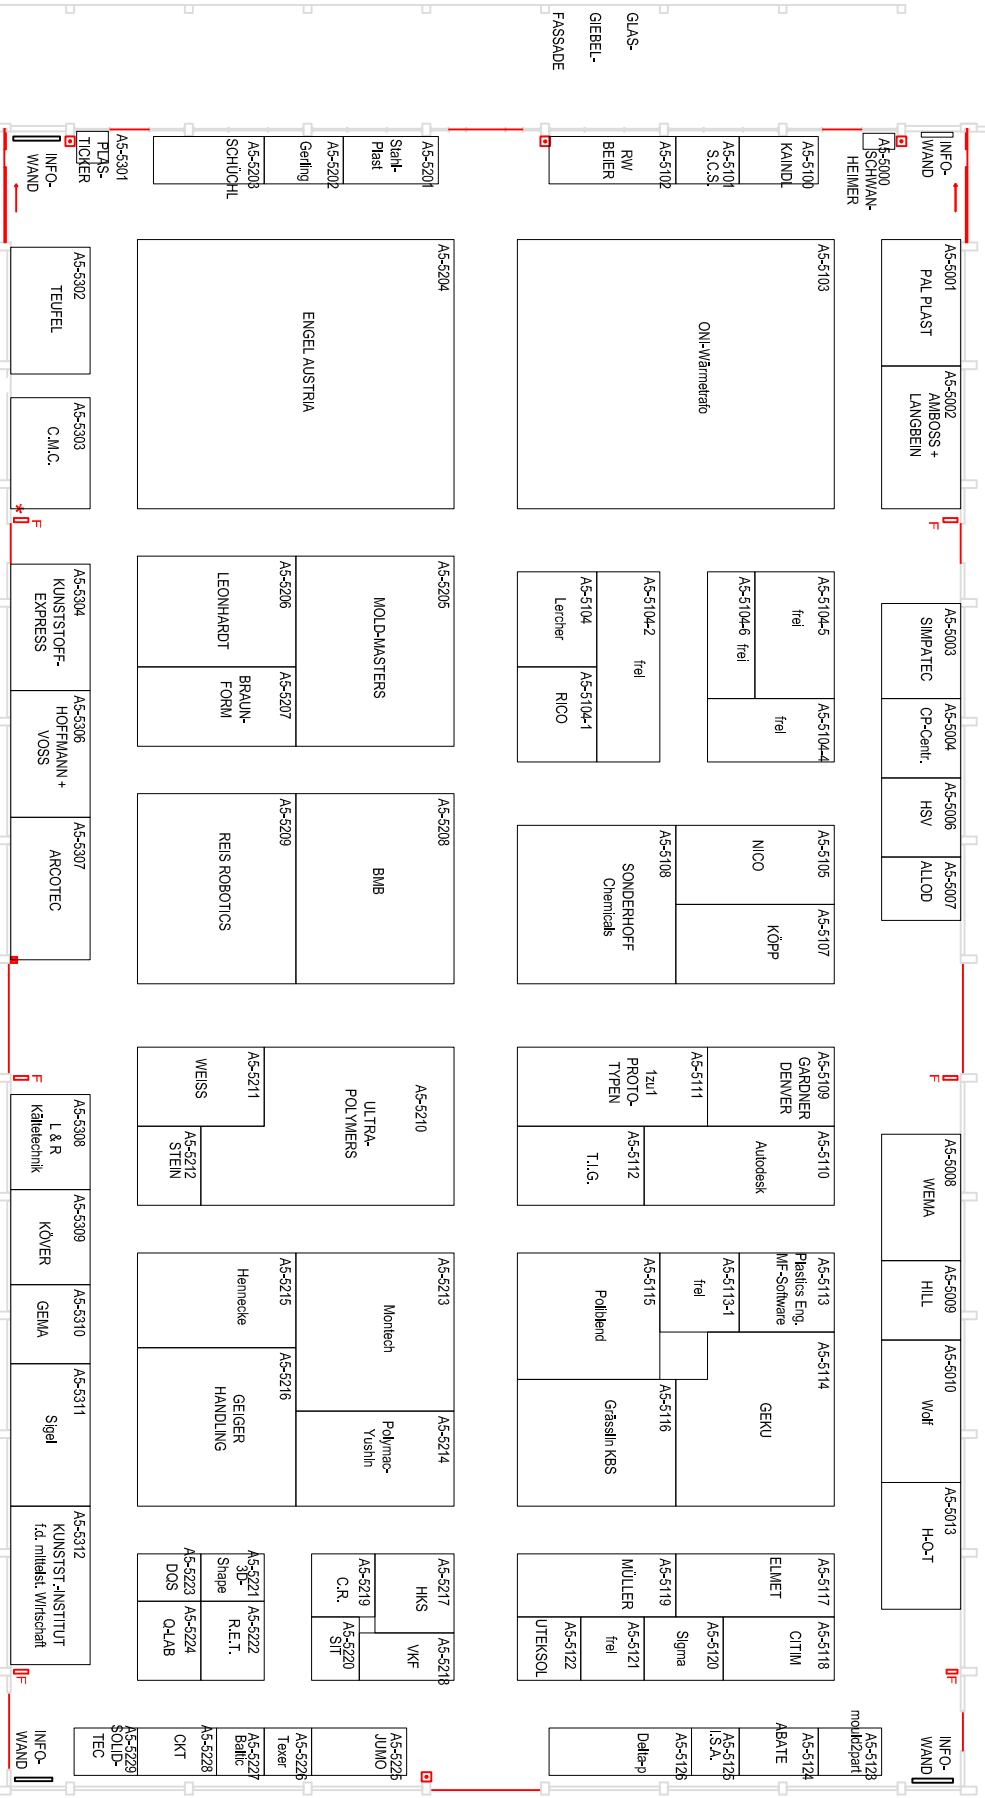

Veranstalter/Organizers: P.E. Schall GmbH & Co KG, Gustav-Werner-Str. 6
 D-72636 Fritzenhausen-Linsenhofen
 Tel. +49 7025 9206-650, Fax -629, E-Mail: fakuma@schall-messen.de
 www.schall-messen.de, Projektleitung/Project Manager: Annemarie Lipp

HALLE A 4

Hinweis für die Aussteller an der Glasgießfassade -
 Wasseranschluss ist dort nicht möglich

HALLE A 4

Hallengröße: 104 x 60 m
 Höhe 8,80 - 17,70 m
 F = Hydrant
 * = 1m Abstand vom Hydrant
 ☒ = Brandmeldeanlage
 ☒ = Hallenotroffner
 Neu: normale Standbauhöhe 3,50 m, Nachbarschaftszone 1,0 m
 New: general height of stand building 3,50 m, Neighbourhood zone 1,0 m