


Halle / Hall A7

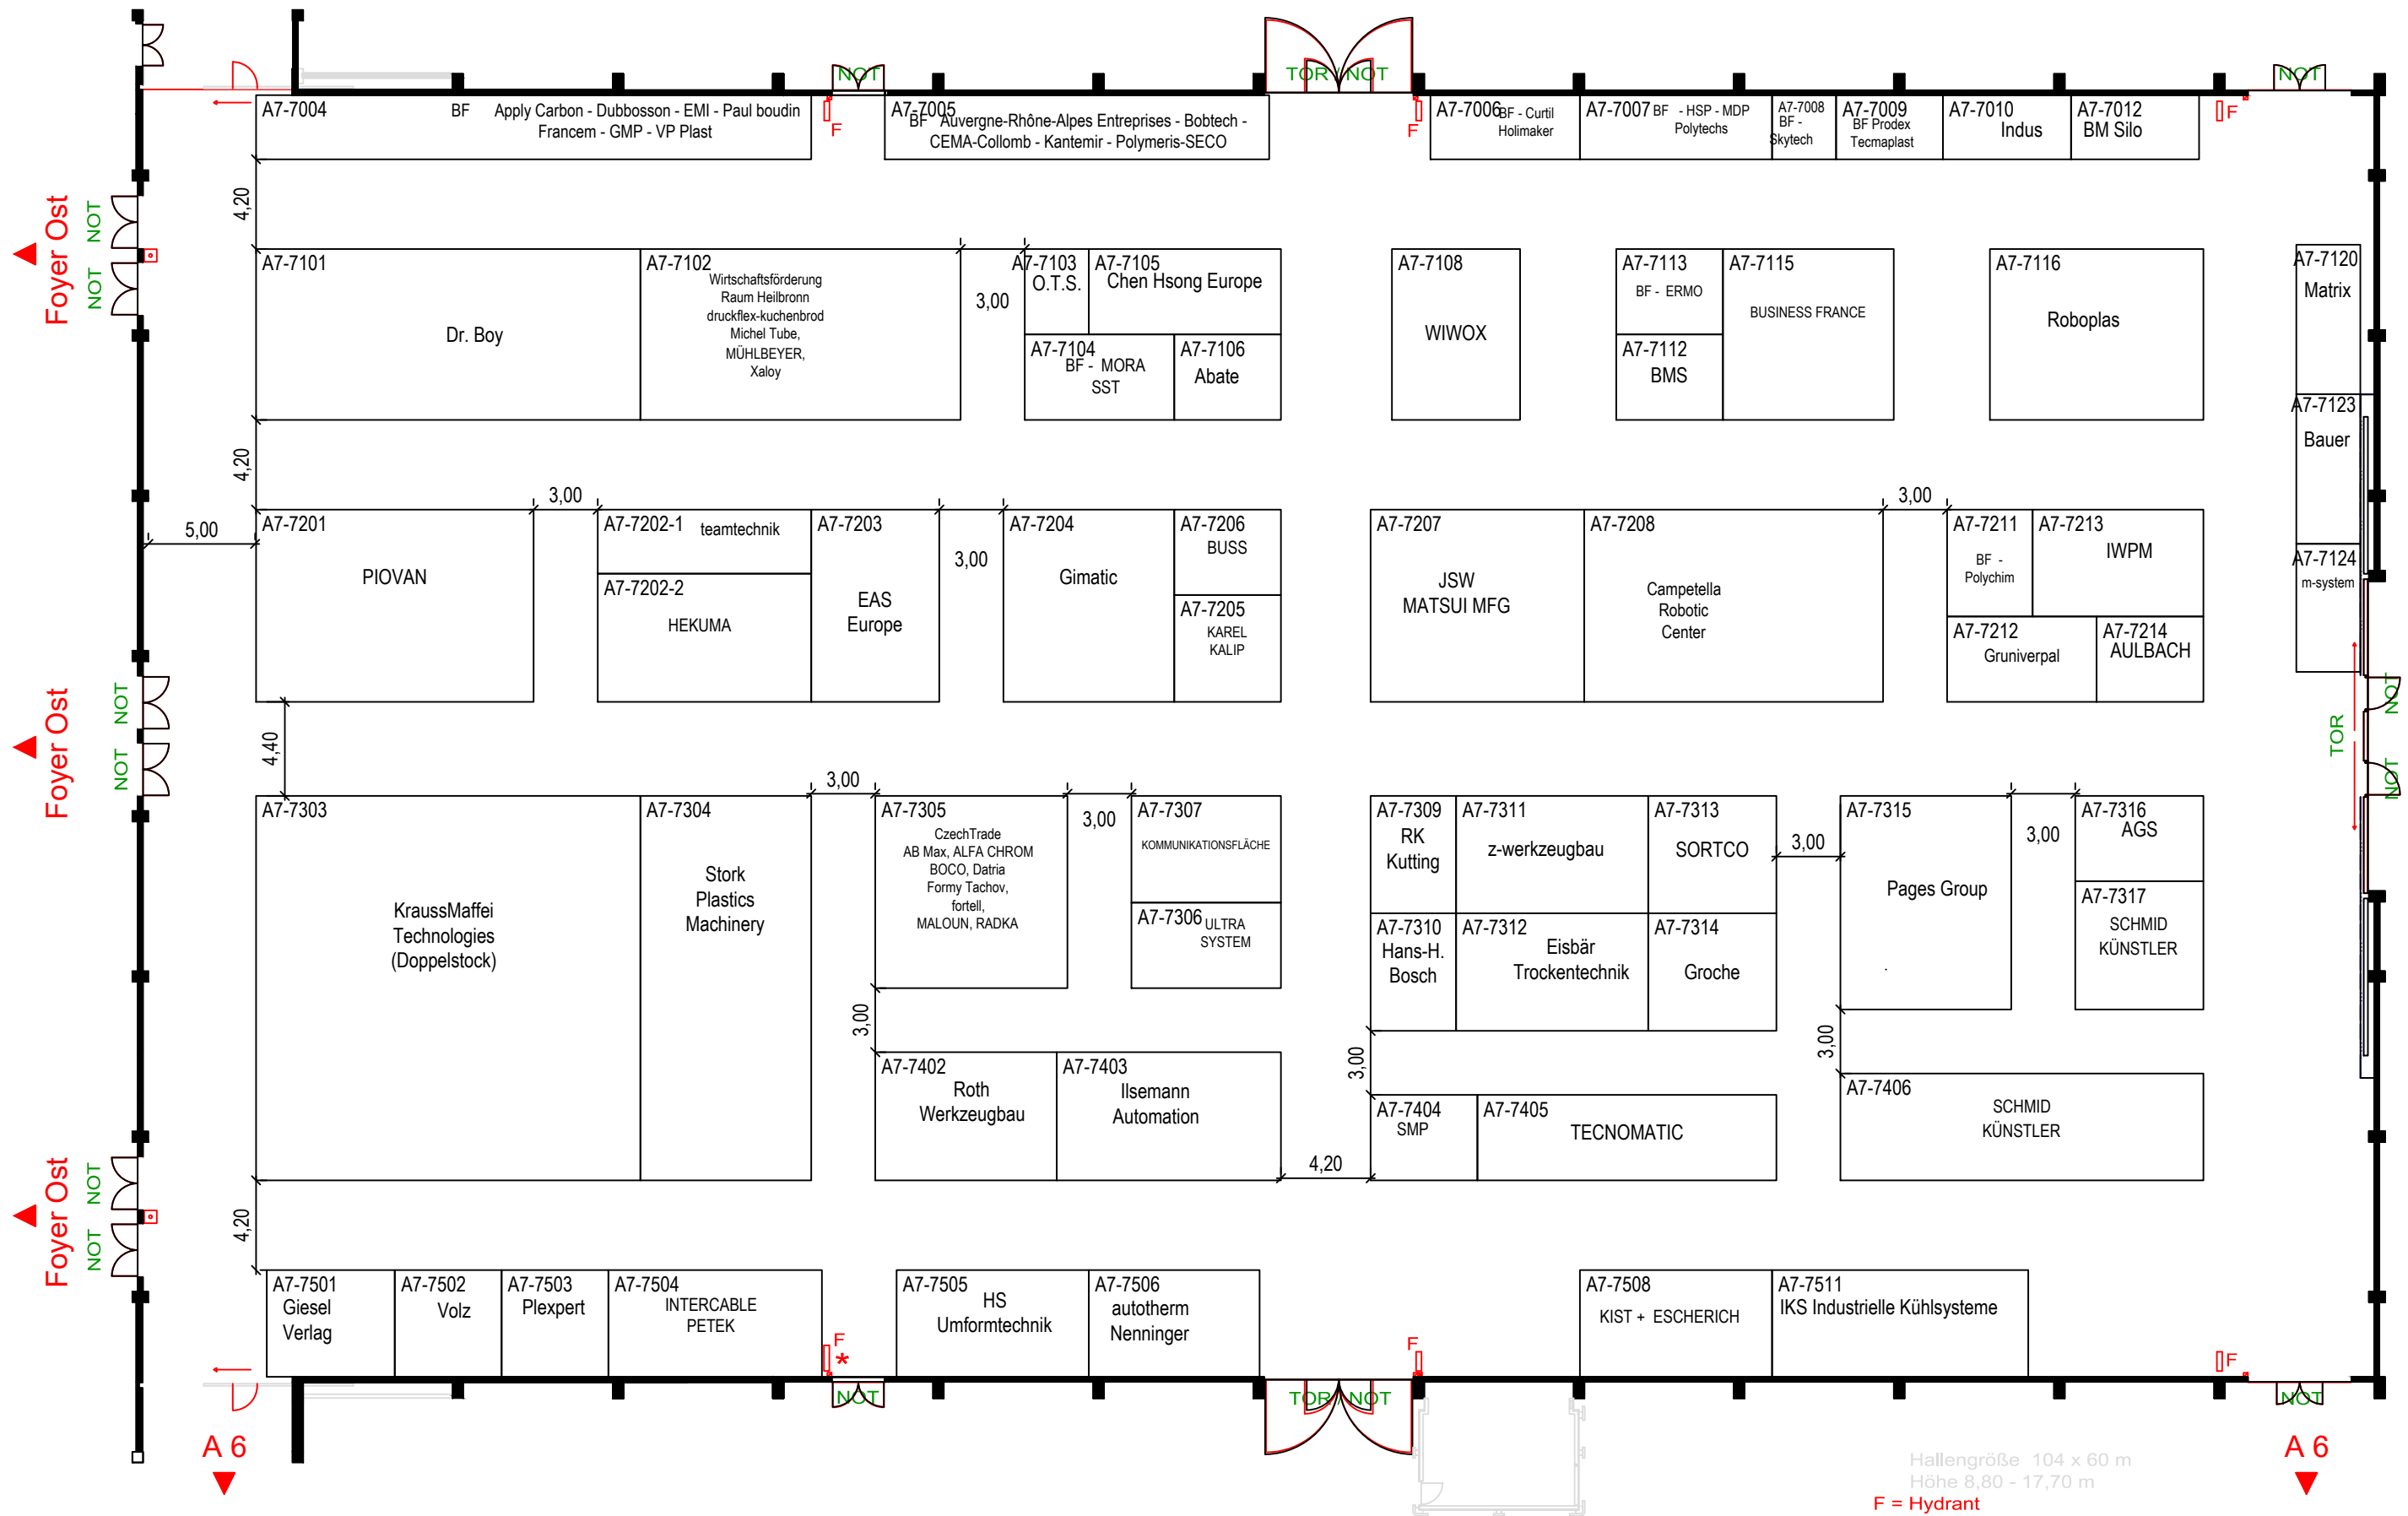

Hallengröße 104 x 60 m
Höhe 8,80 - 17,70 m

- F = Hydrant
- * = 1m Abstand vom Hydrant
- ☐ = Brandmeldeanlage
- ☒ = Schalter - Hallennotbeleuchtung
- ☒ = Hallentoröffner