


# Halle / Hall B2

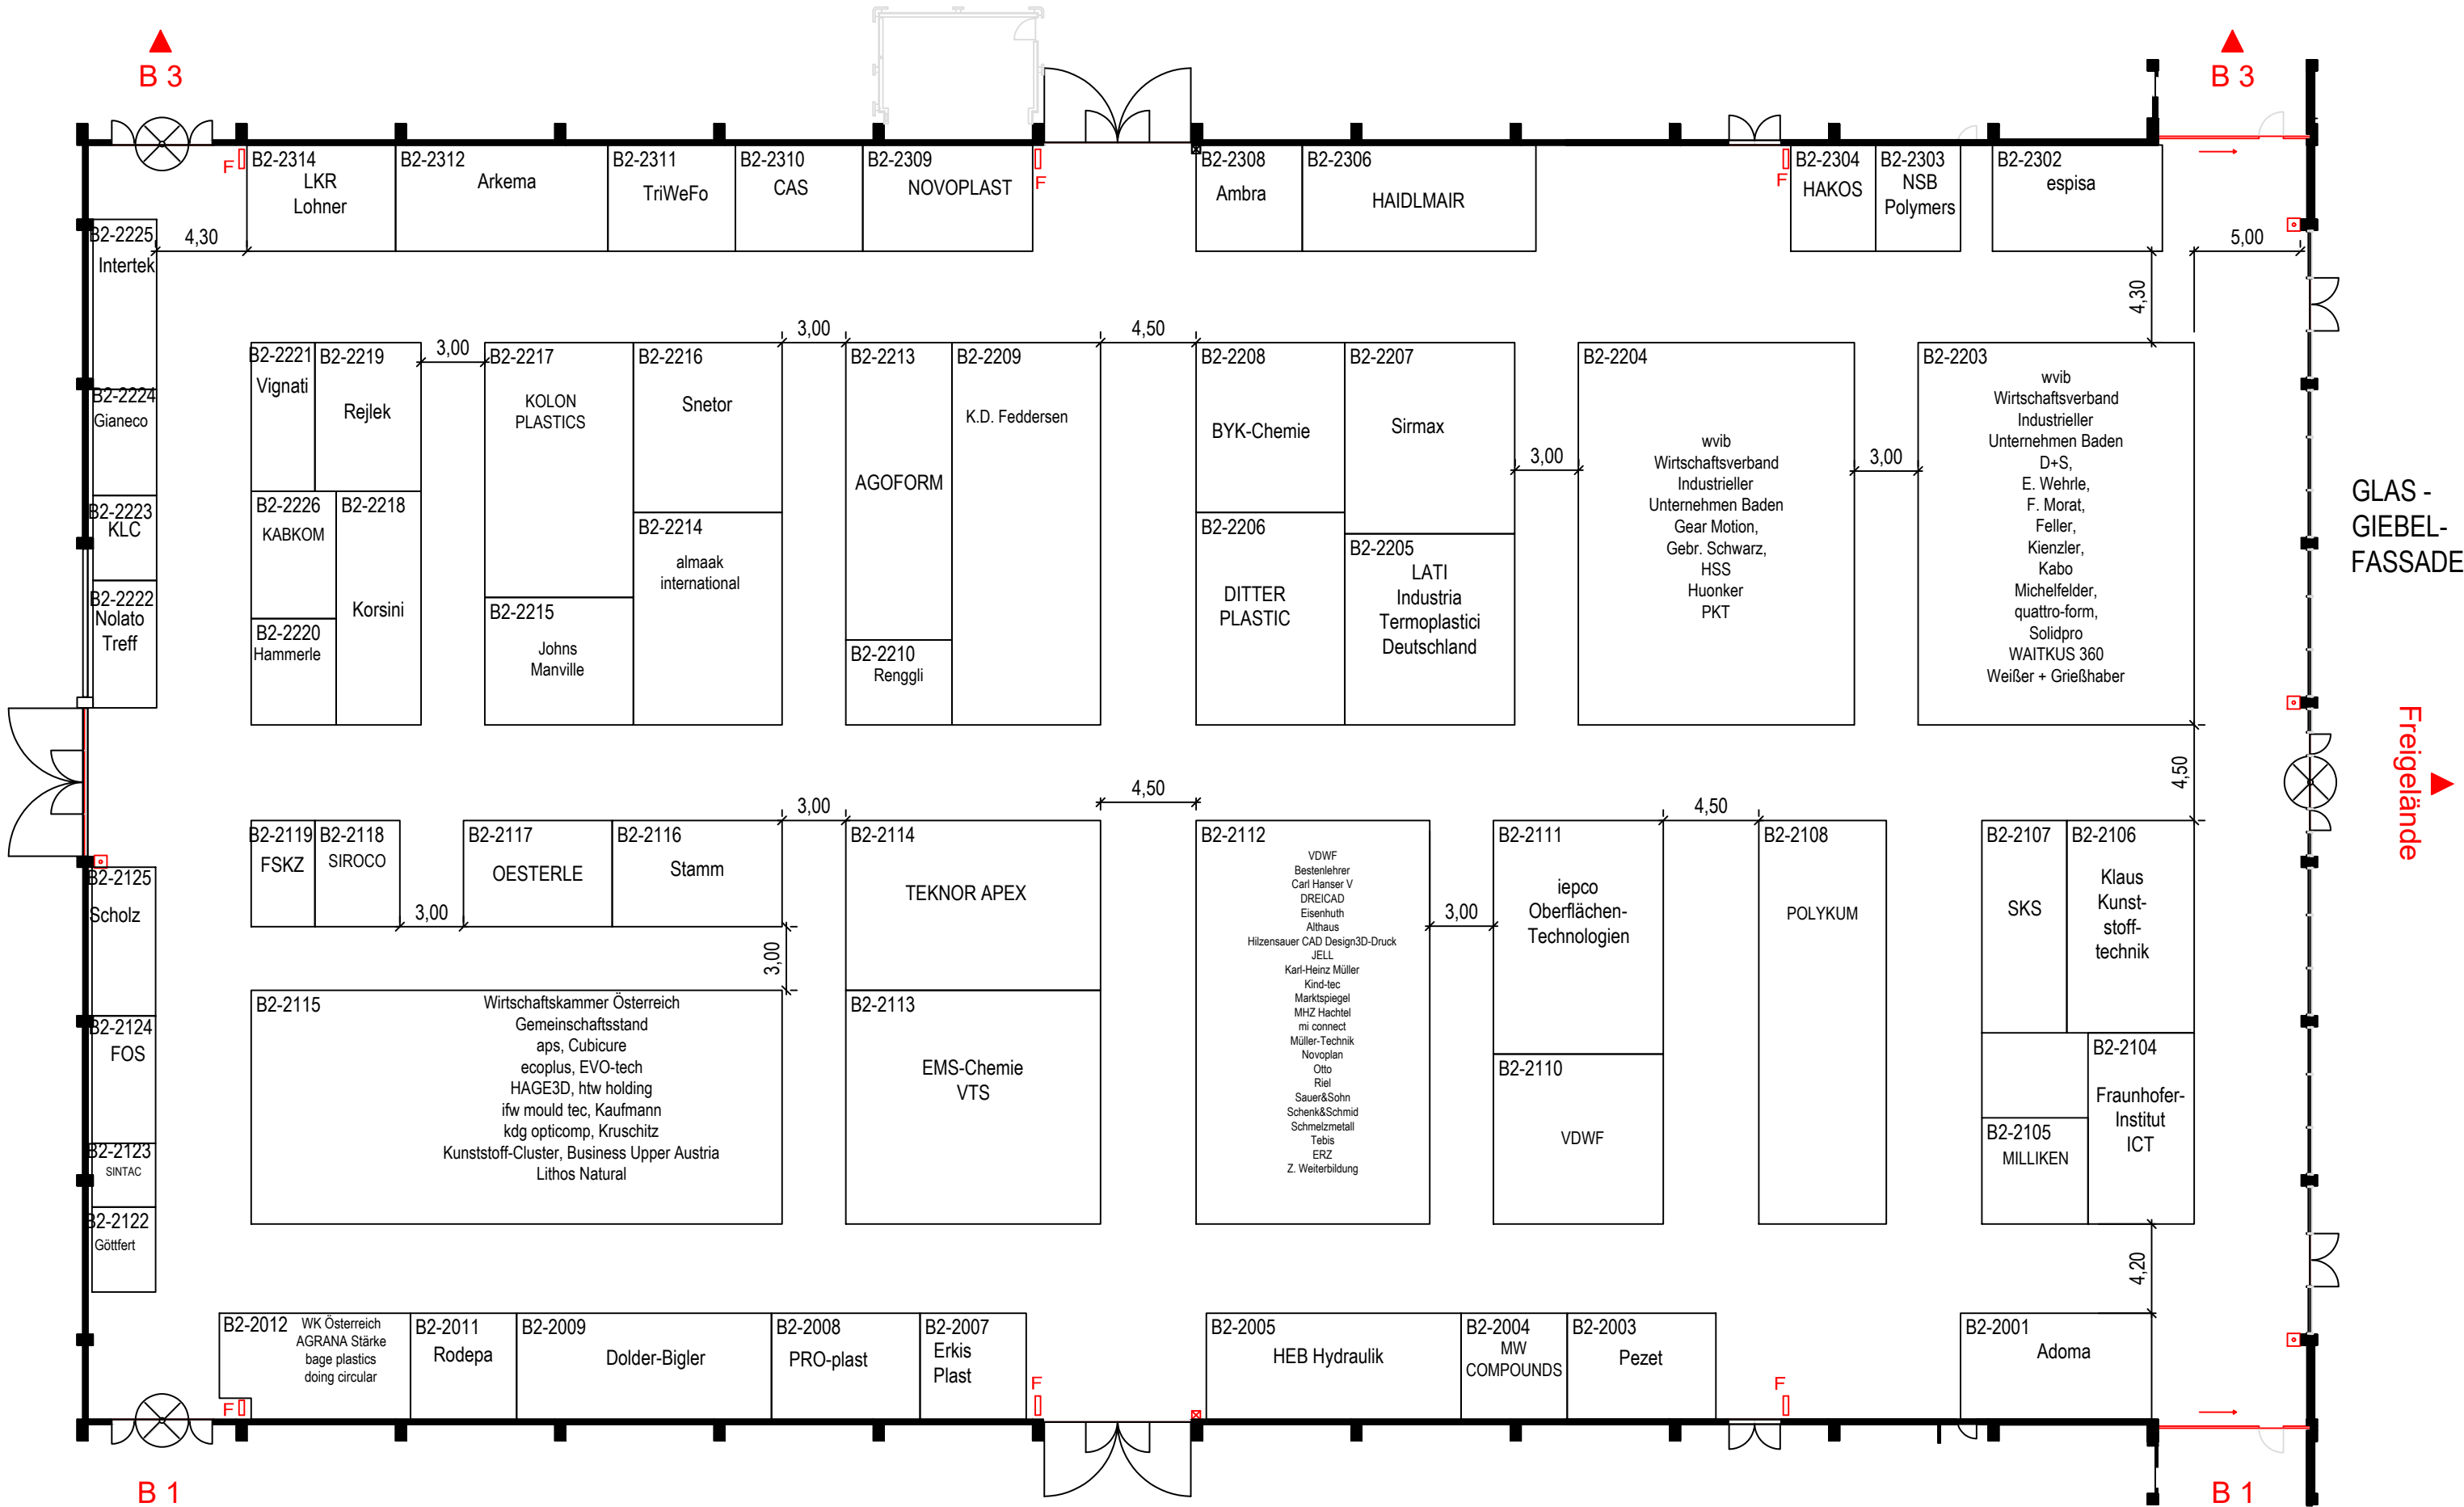

GLAS - GIEBEL - FASSADE

Freigelände

Hallengröße 104 x 60 m  
Höhe 8,80 - 17,70 m