



FOYER OST EG

Halle / Hall Foyer OST

HALLE A 7

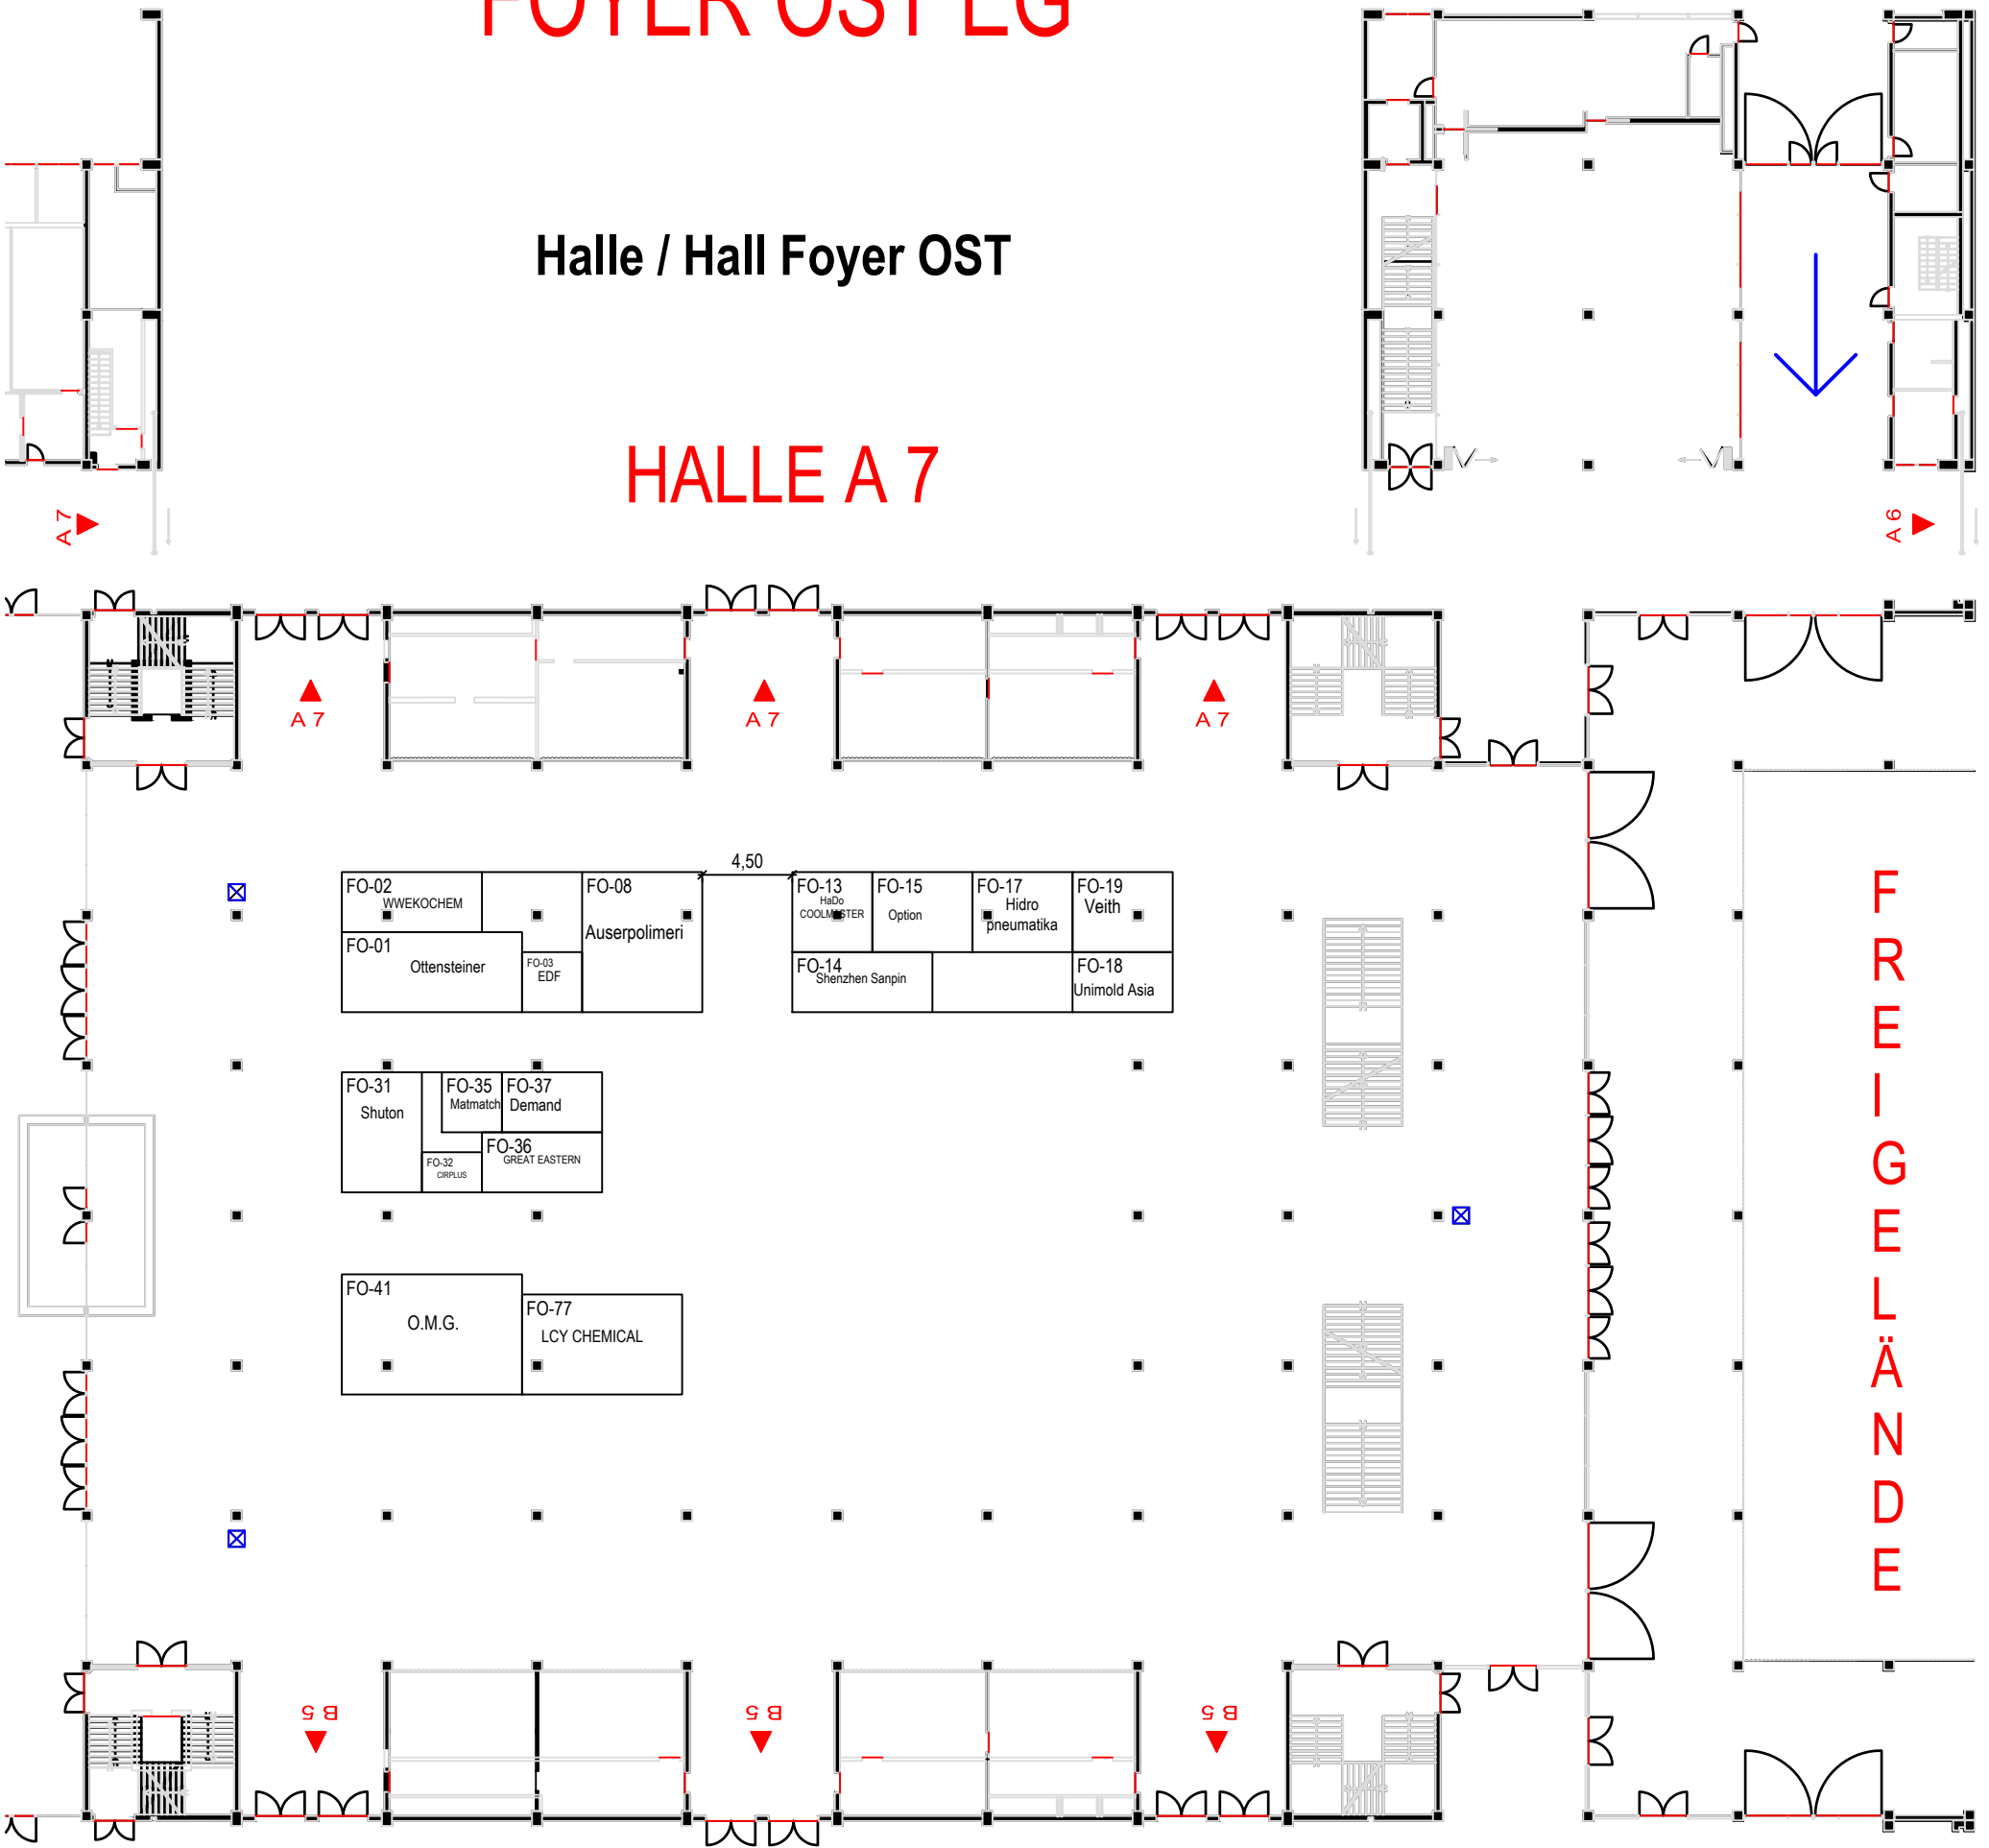

HALLE B 5

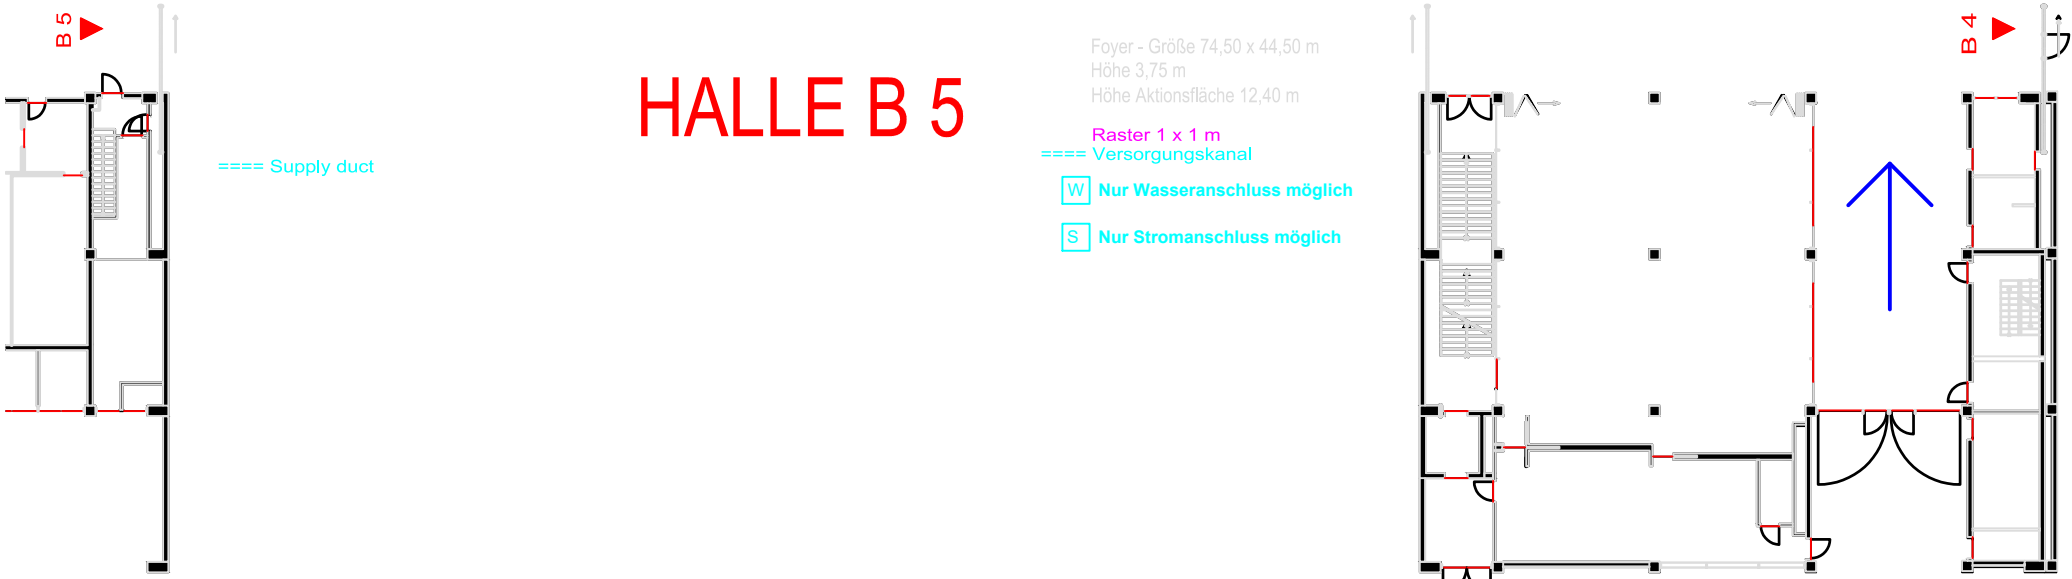

Foyer - Größe 74,50 x 44,50 m
Höhe 3,75 m
Höhe Aktionsfläche 12,40 m

Raster 1 x 1 m

==== Versorgungskanal

W

Nur Wasseranschluss möglich

S

Nur Stromanschluss möglich

==== Supply duct