


Halle A6 / Hall A6

29. Fakuma - Messe Friedrichshafen

15. - 19.10.2024

Planung Stand / State of planning: 29.08.2024

Änderungen vorbehalten / Subject to change without notice!

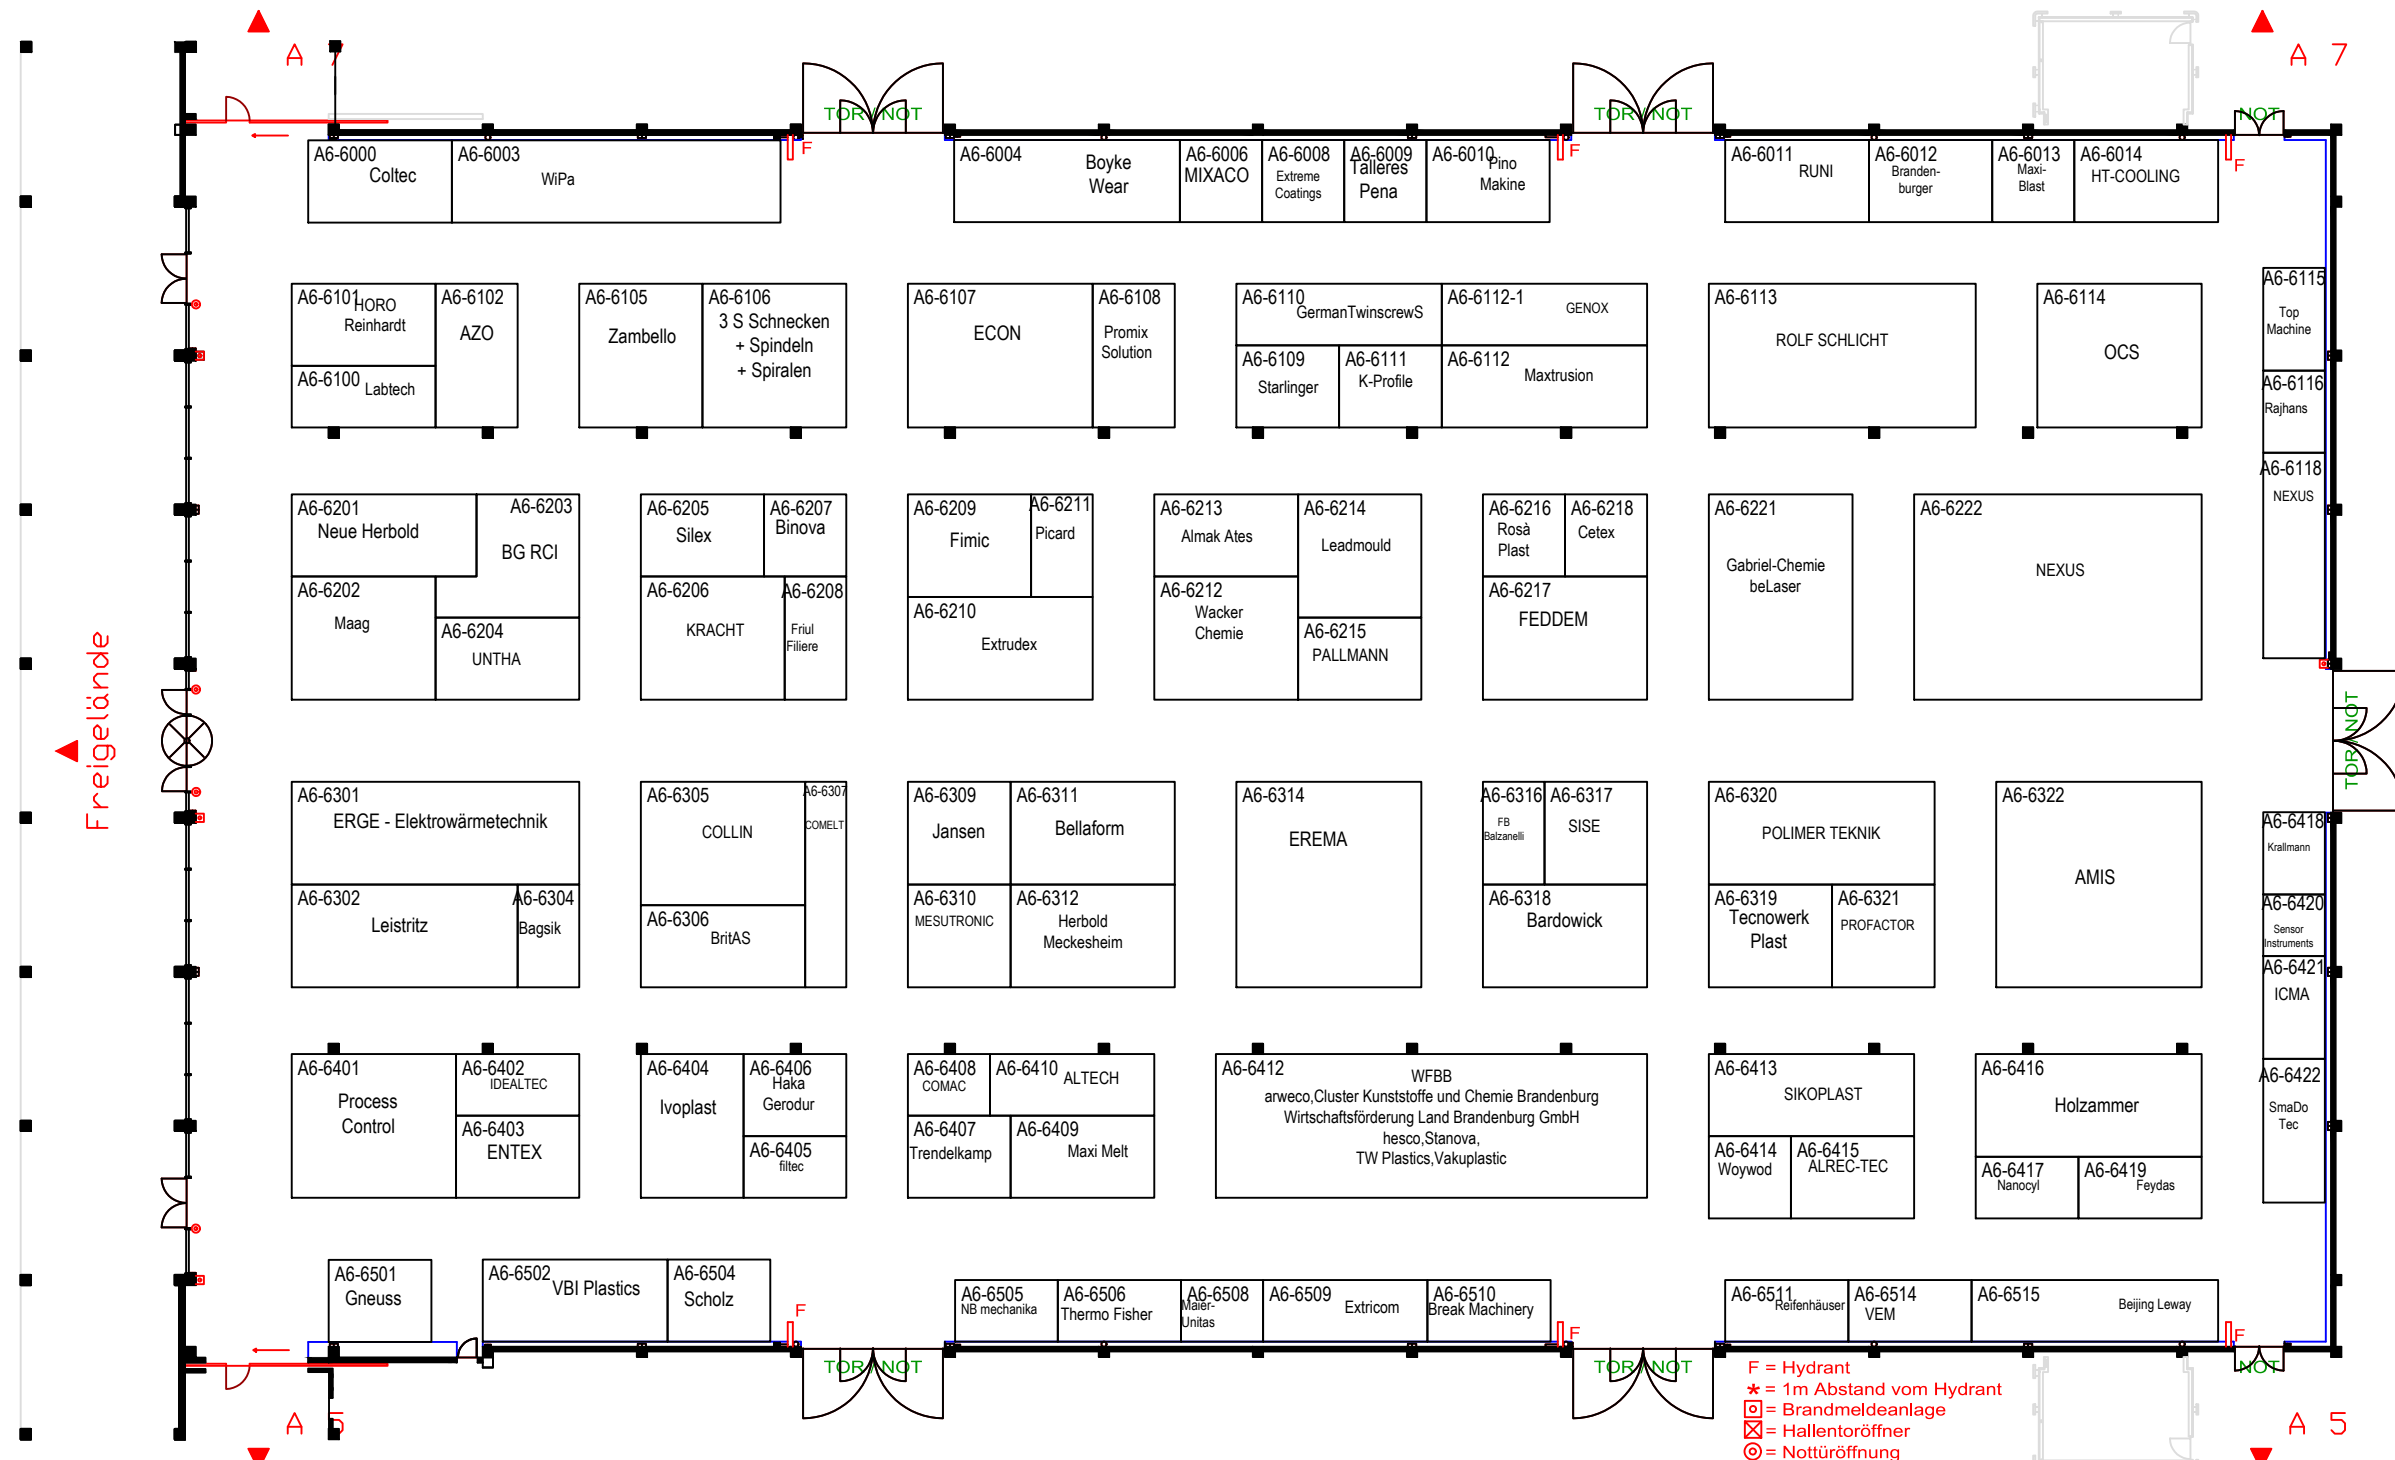

Freigelände

- F = Hydrant
- * = 1m Abstand vom Hydrant
- ☒ = Brandmeldeanlage
- ☒ = Hallentoröffner
- ⊙ = Nottüröffnung

Hallengröße 104 x 59 m
 Höhe 15,10-20 m
 ■ = Stütze 0,50 x 0,50 m
 ☒ = Senkrechter Installationsschacht 0,40 x 0,15 m
 ☒ = Schalter 0,30 x 0,10 m - Hallennotbeleuchtung
 ○ = Dachstuhlöffnung 0,10 x 0,10 m

Veranstalter/Organizer:
 Projektleiter/Project manager:
 Tel/Phone:
 E-Mail:

P.F. Schall GmbH & Co. KG
Annemarie Schur
 +49 7025/9206-650
 fakuma@schall-messen.de