

Halle / Hall A1

28. Fakuma - Messe Friedrichshafen

17. - 21.10.2023

Fakuma 2023 - Halle / Hall A1
Planung Stand / State of planning: 05.10.2023
Änderungen vorbehalten / Subject to change without notice!




Veranstalter: P.E. Schall GmbH & Co. KG
Projektleiterin: Annemarie Schur
Tel: F = Hydrant 49 7025/9206-650
E-Mail: schur@schall-messen.de
□ = Brandmelderanlage
⊠ = Hallentoröffner

Halle / Hall A2

28. Fakuma - Messe Friedrichshafen

17. - 21.10. 2023

Fakuma 2023 - Halle / Hall A2
Planung Stand / State of planning: 19.09.2023
Änderungen vorbehalten / Subject to change without notice!

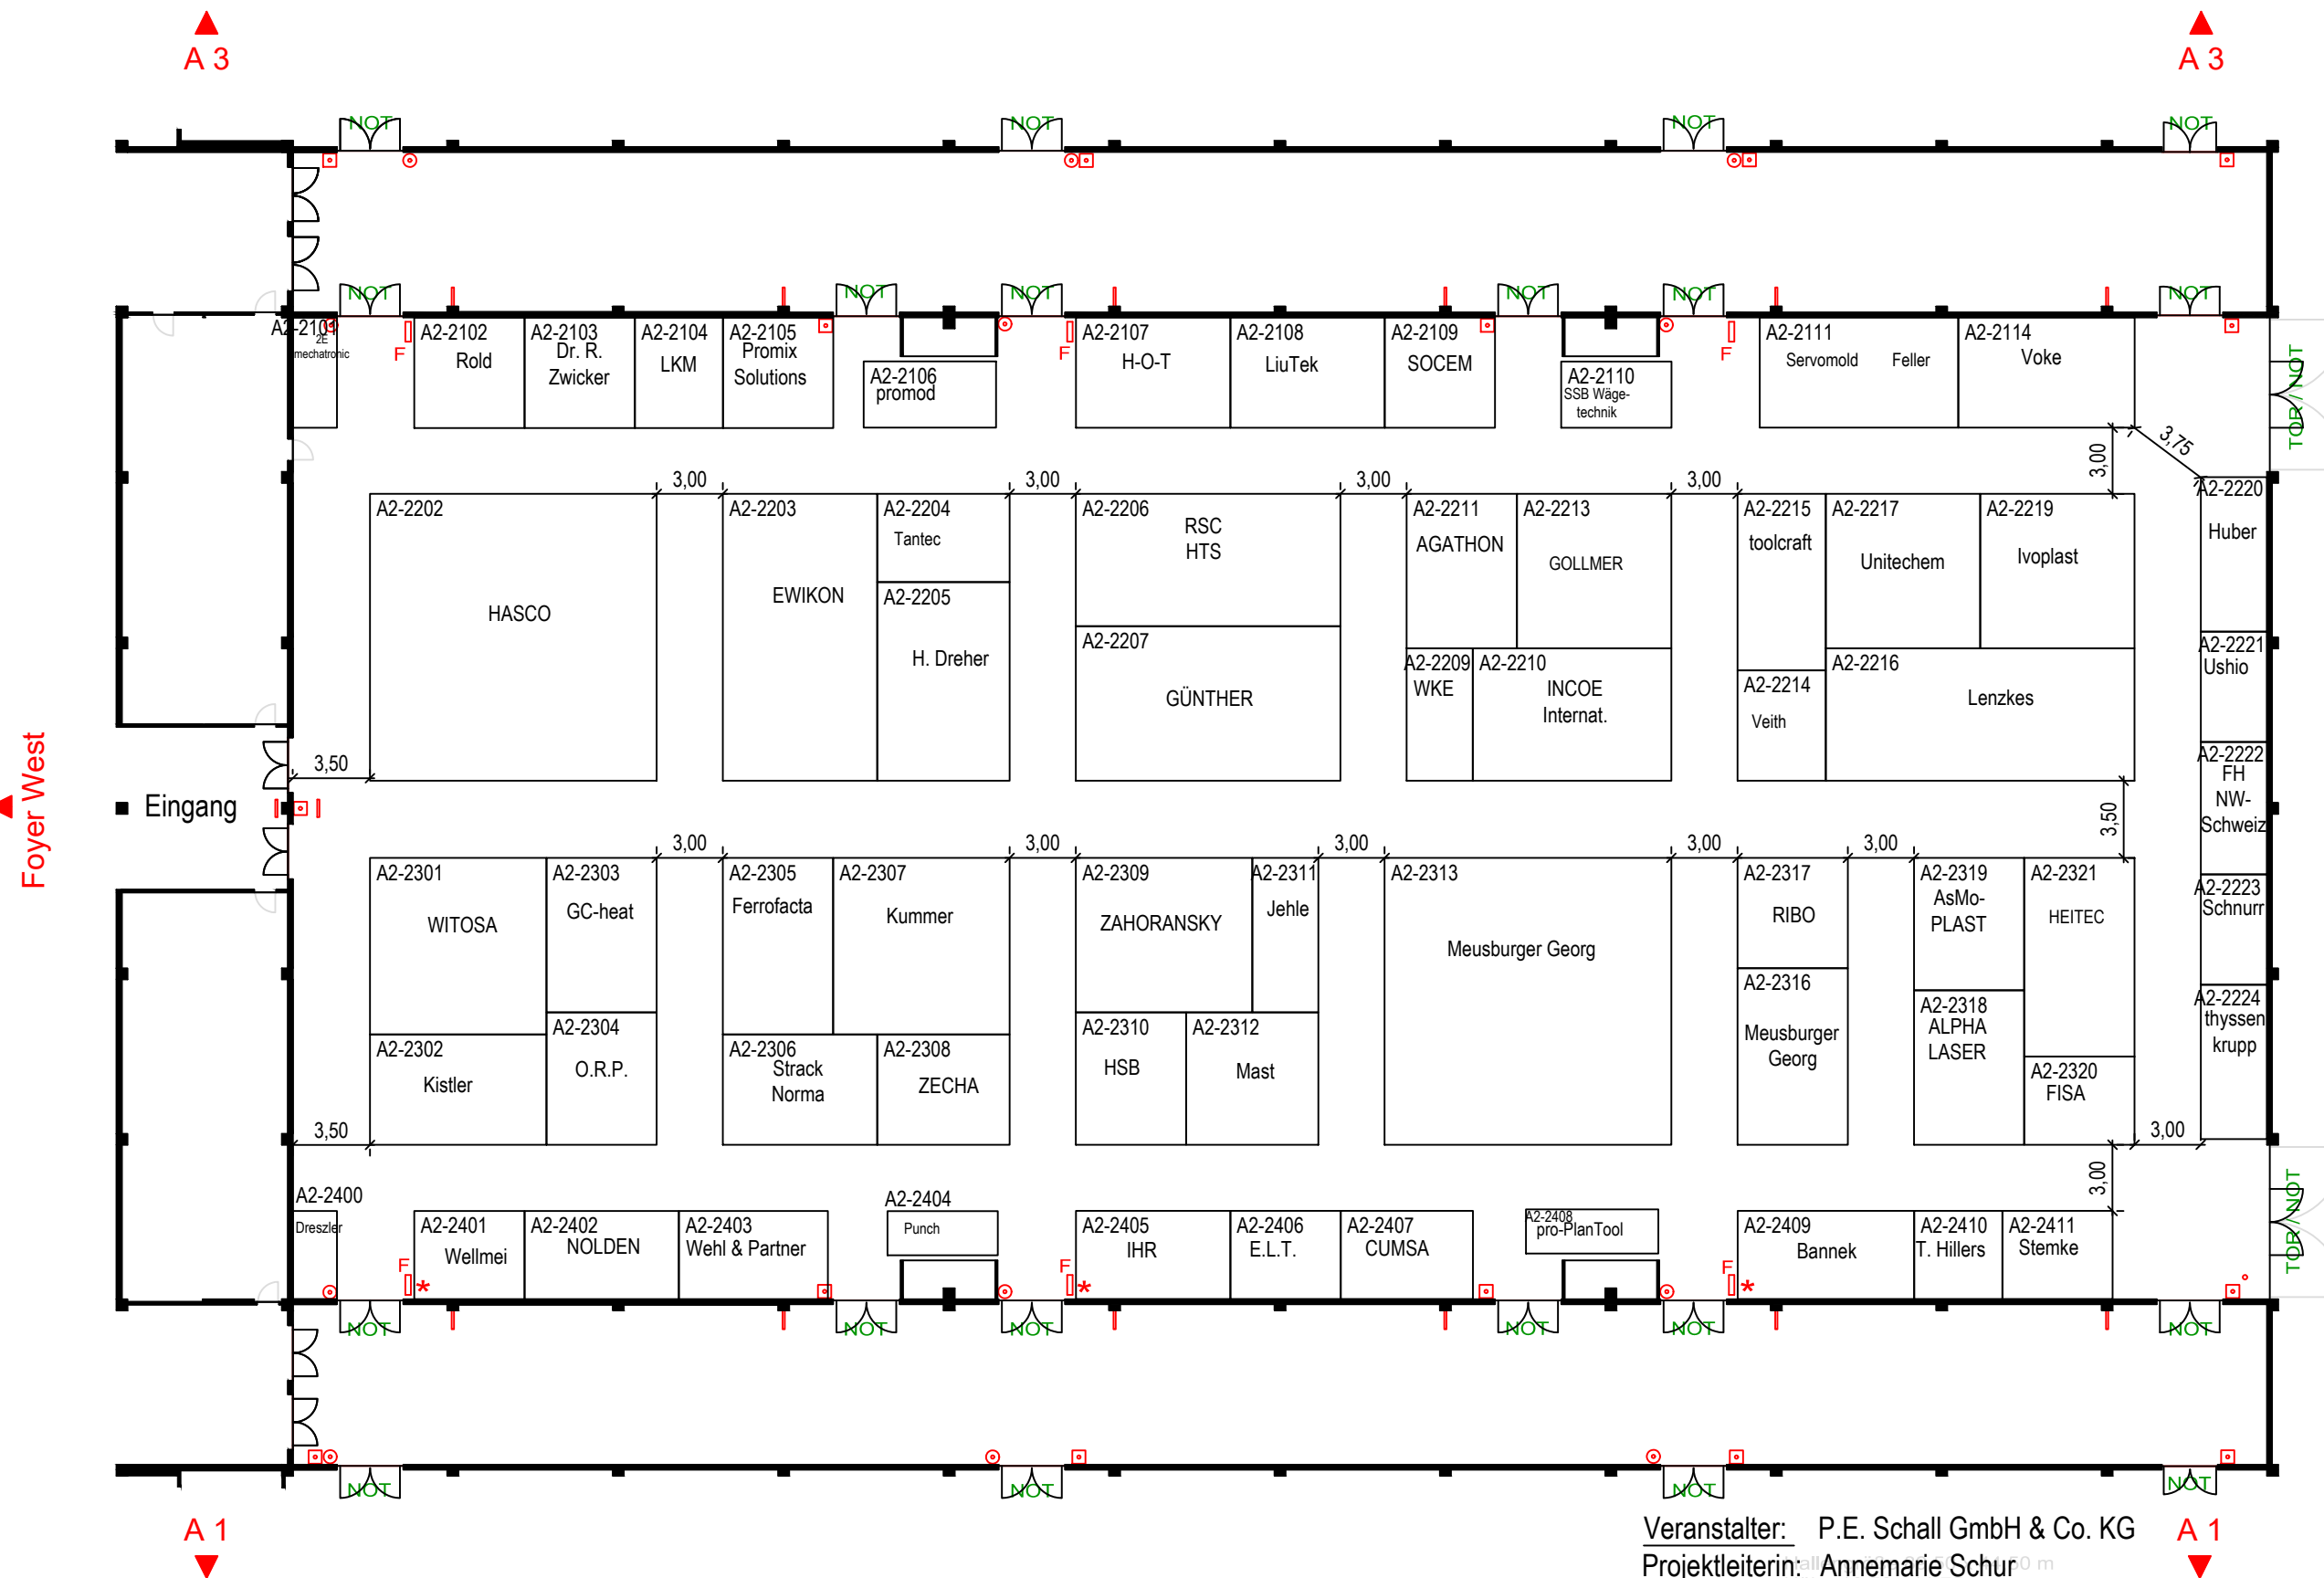

Veranstalter: P.E. Schall GmbH & Co. KG
Projektleiterin: Annemarie Schur
Tel: +49 7025/9206-650
E-Mail: schur@schall-messen.de


F = Hydrant
* = 1 m Abstand vom Hydrant
□ = Brandmelder
○ = Nottüröffnung

Halle / Hall A3

28. Fakuma - Messe Friedrichshafen

17. - 21.10.2023

Fakuma 2023 - Halle / Hall A3
Planung Stand / State of planning: 29.09.2023
Änderungen vorbehalten / Subject to change without notice!

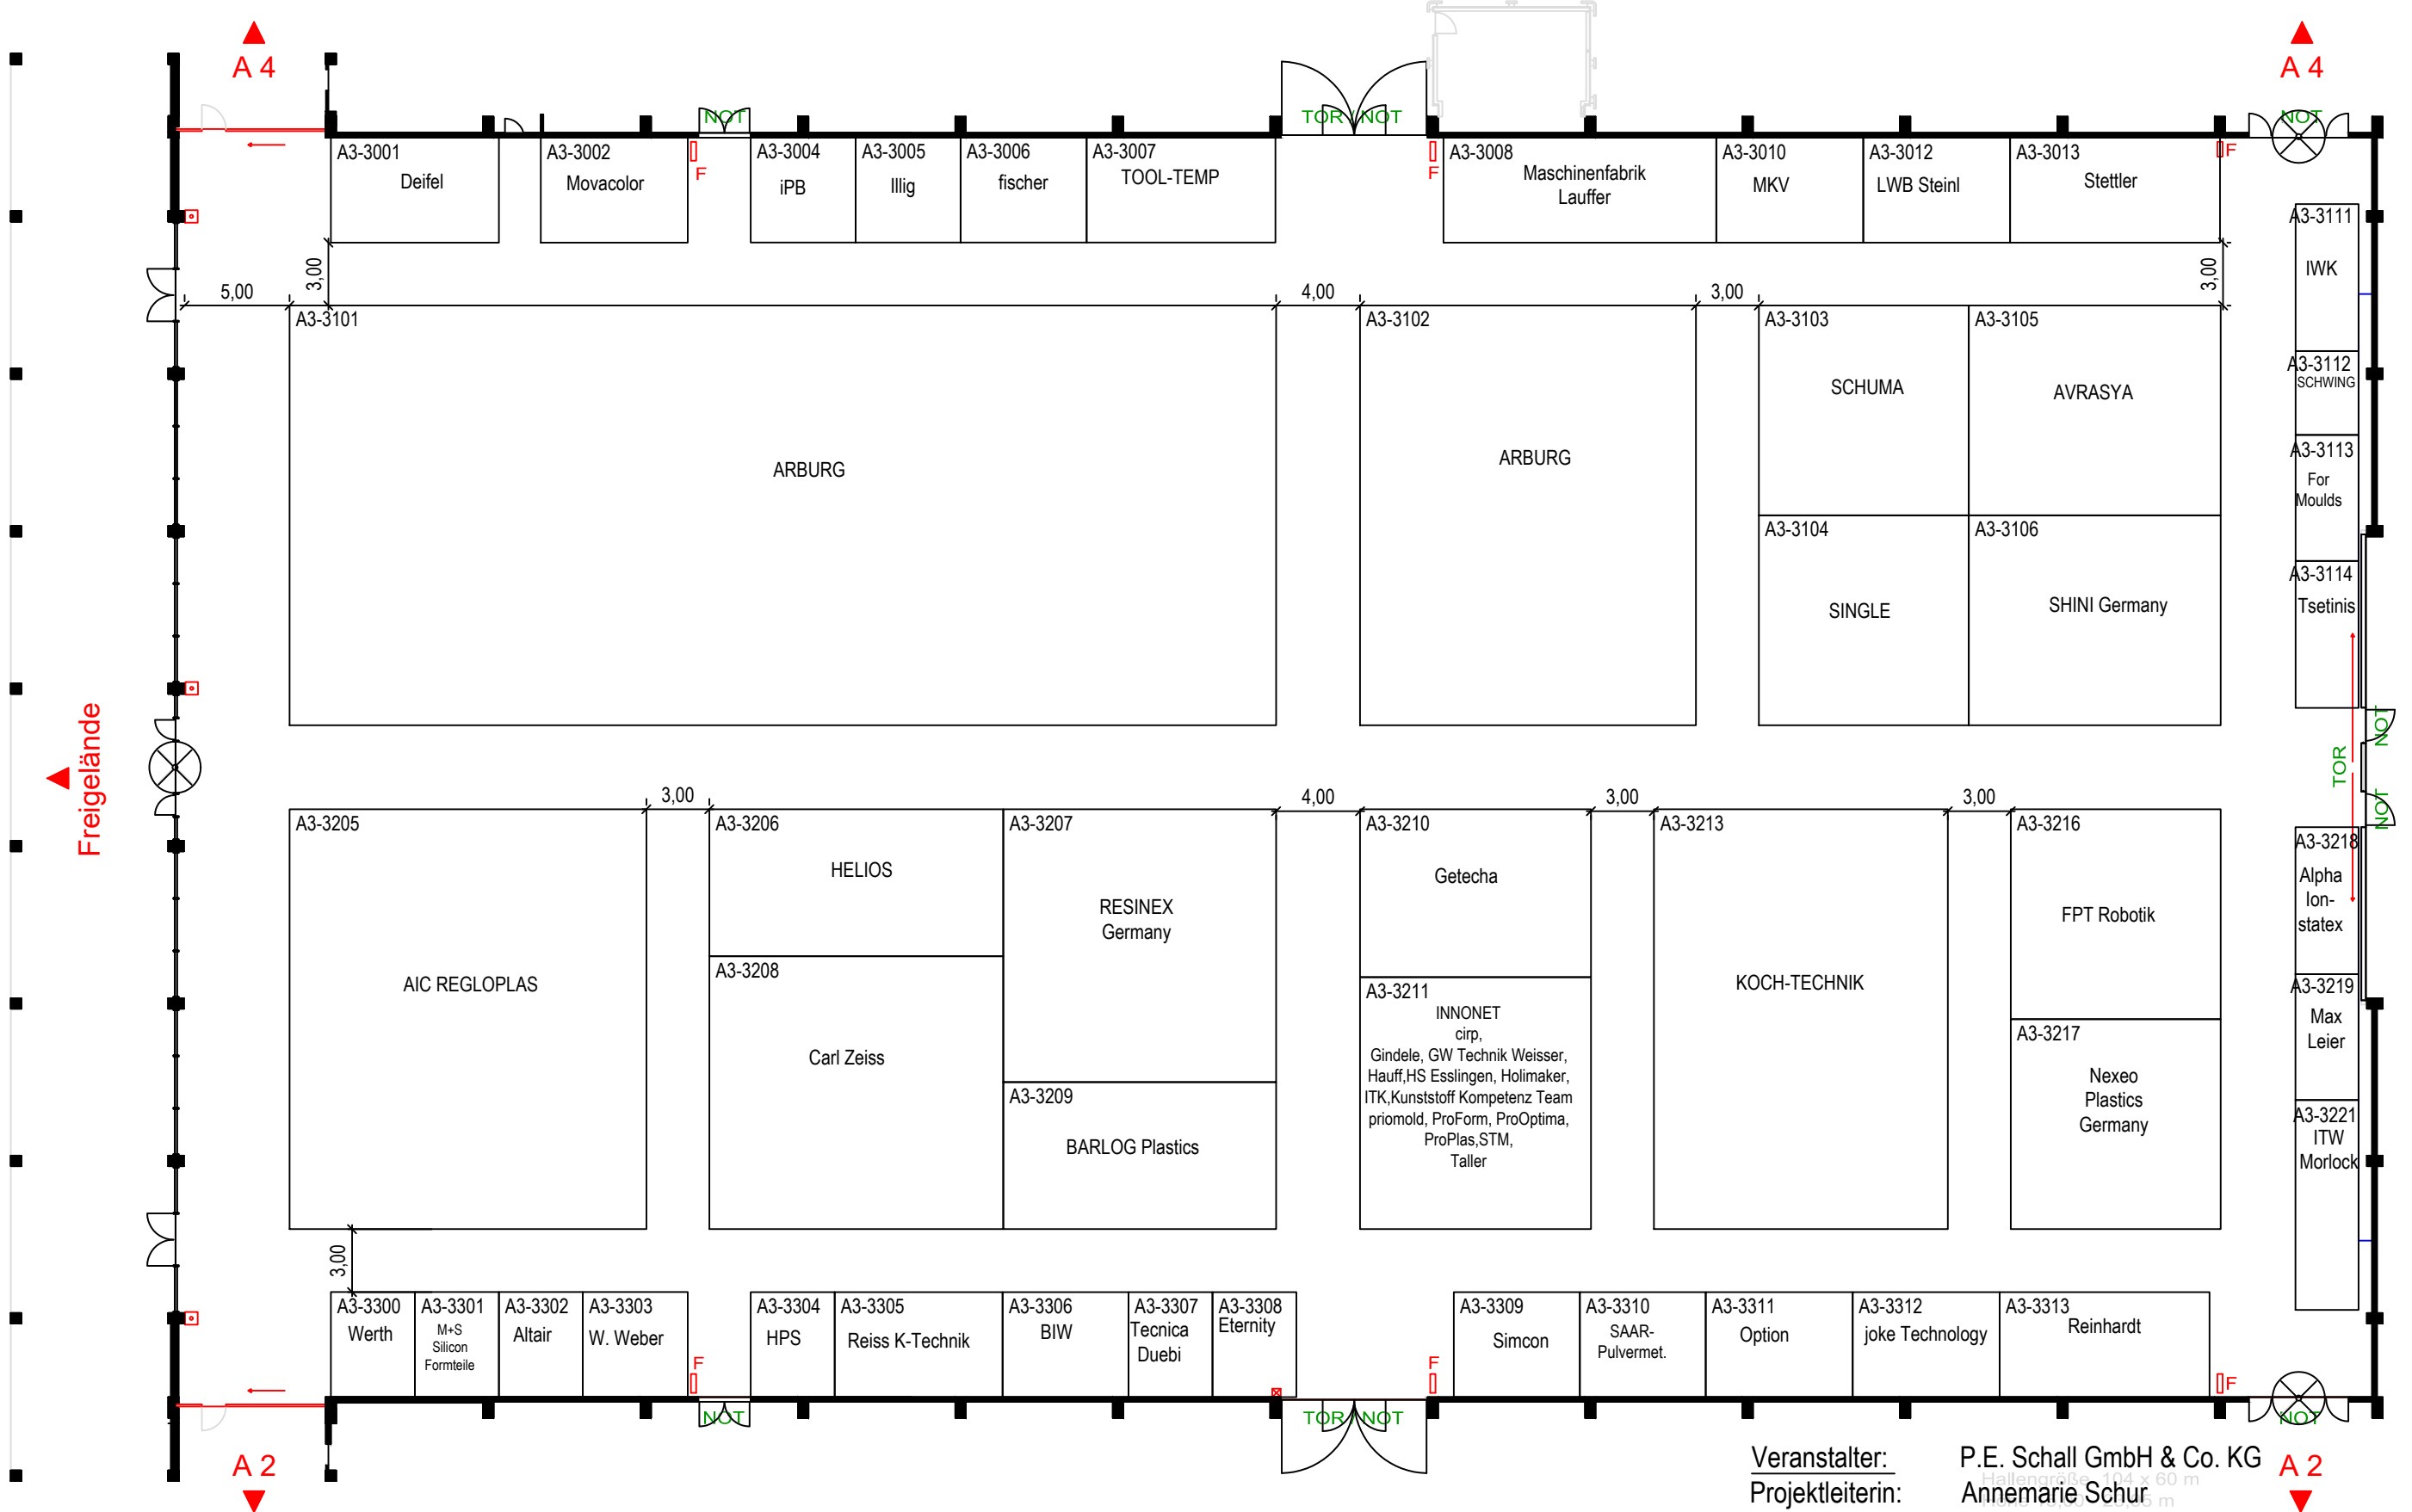

Veranstalter:
Projektleiterin:
Tel:
E-Mail:

P.E. Schall GmbH & Co. KG
Annemarie Schur
+49 7025/9206-650
schur@schall-messen.de


F = Hydrant
* = 1m Abstand vom Hydrant
☐ = Hallentoröffner

Halle / Hall A4

28. Fakuma - Messe Friedrichshafen

17. - 21.10.2023

Fakuma 2023 - Halle / Hall A4
Planung Stand / State of planning: 18.09.2023
Änderungen vorbehalten / Subject to change without notice!

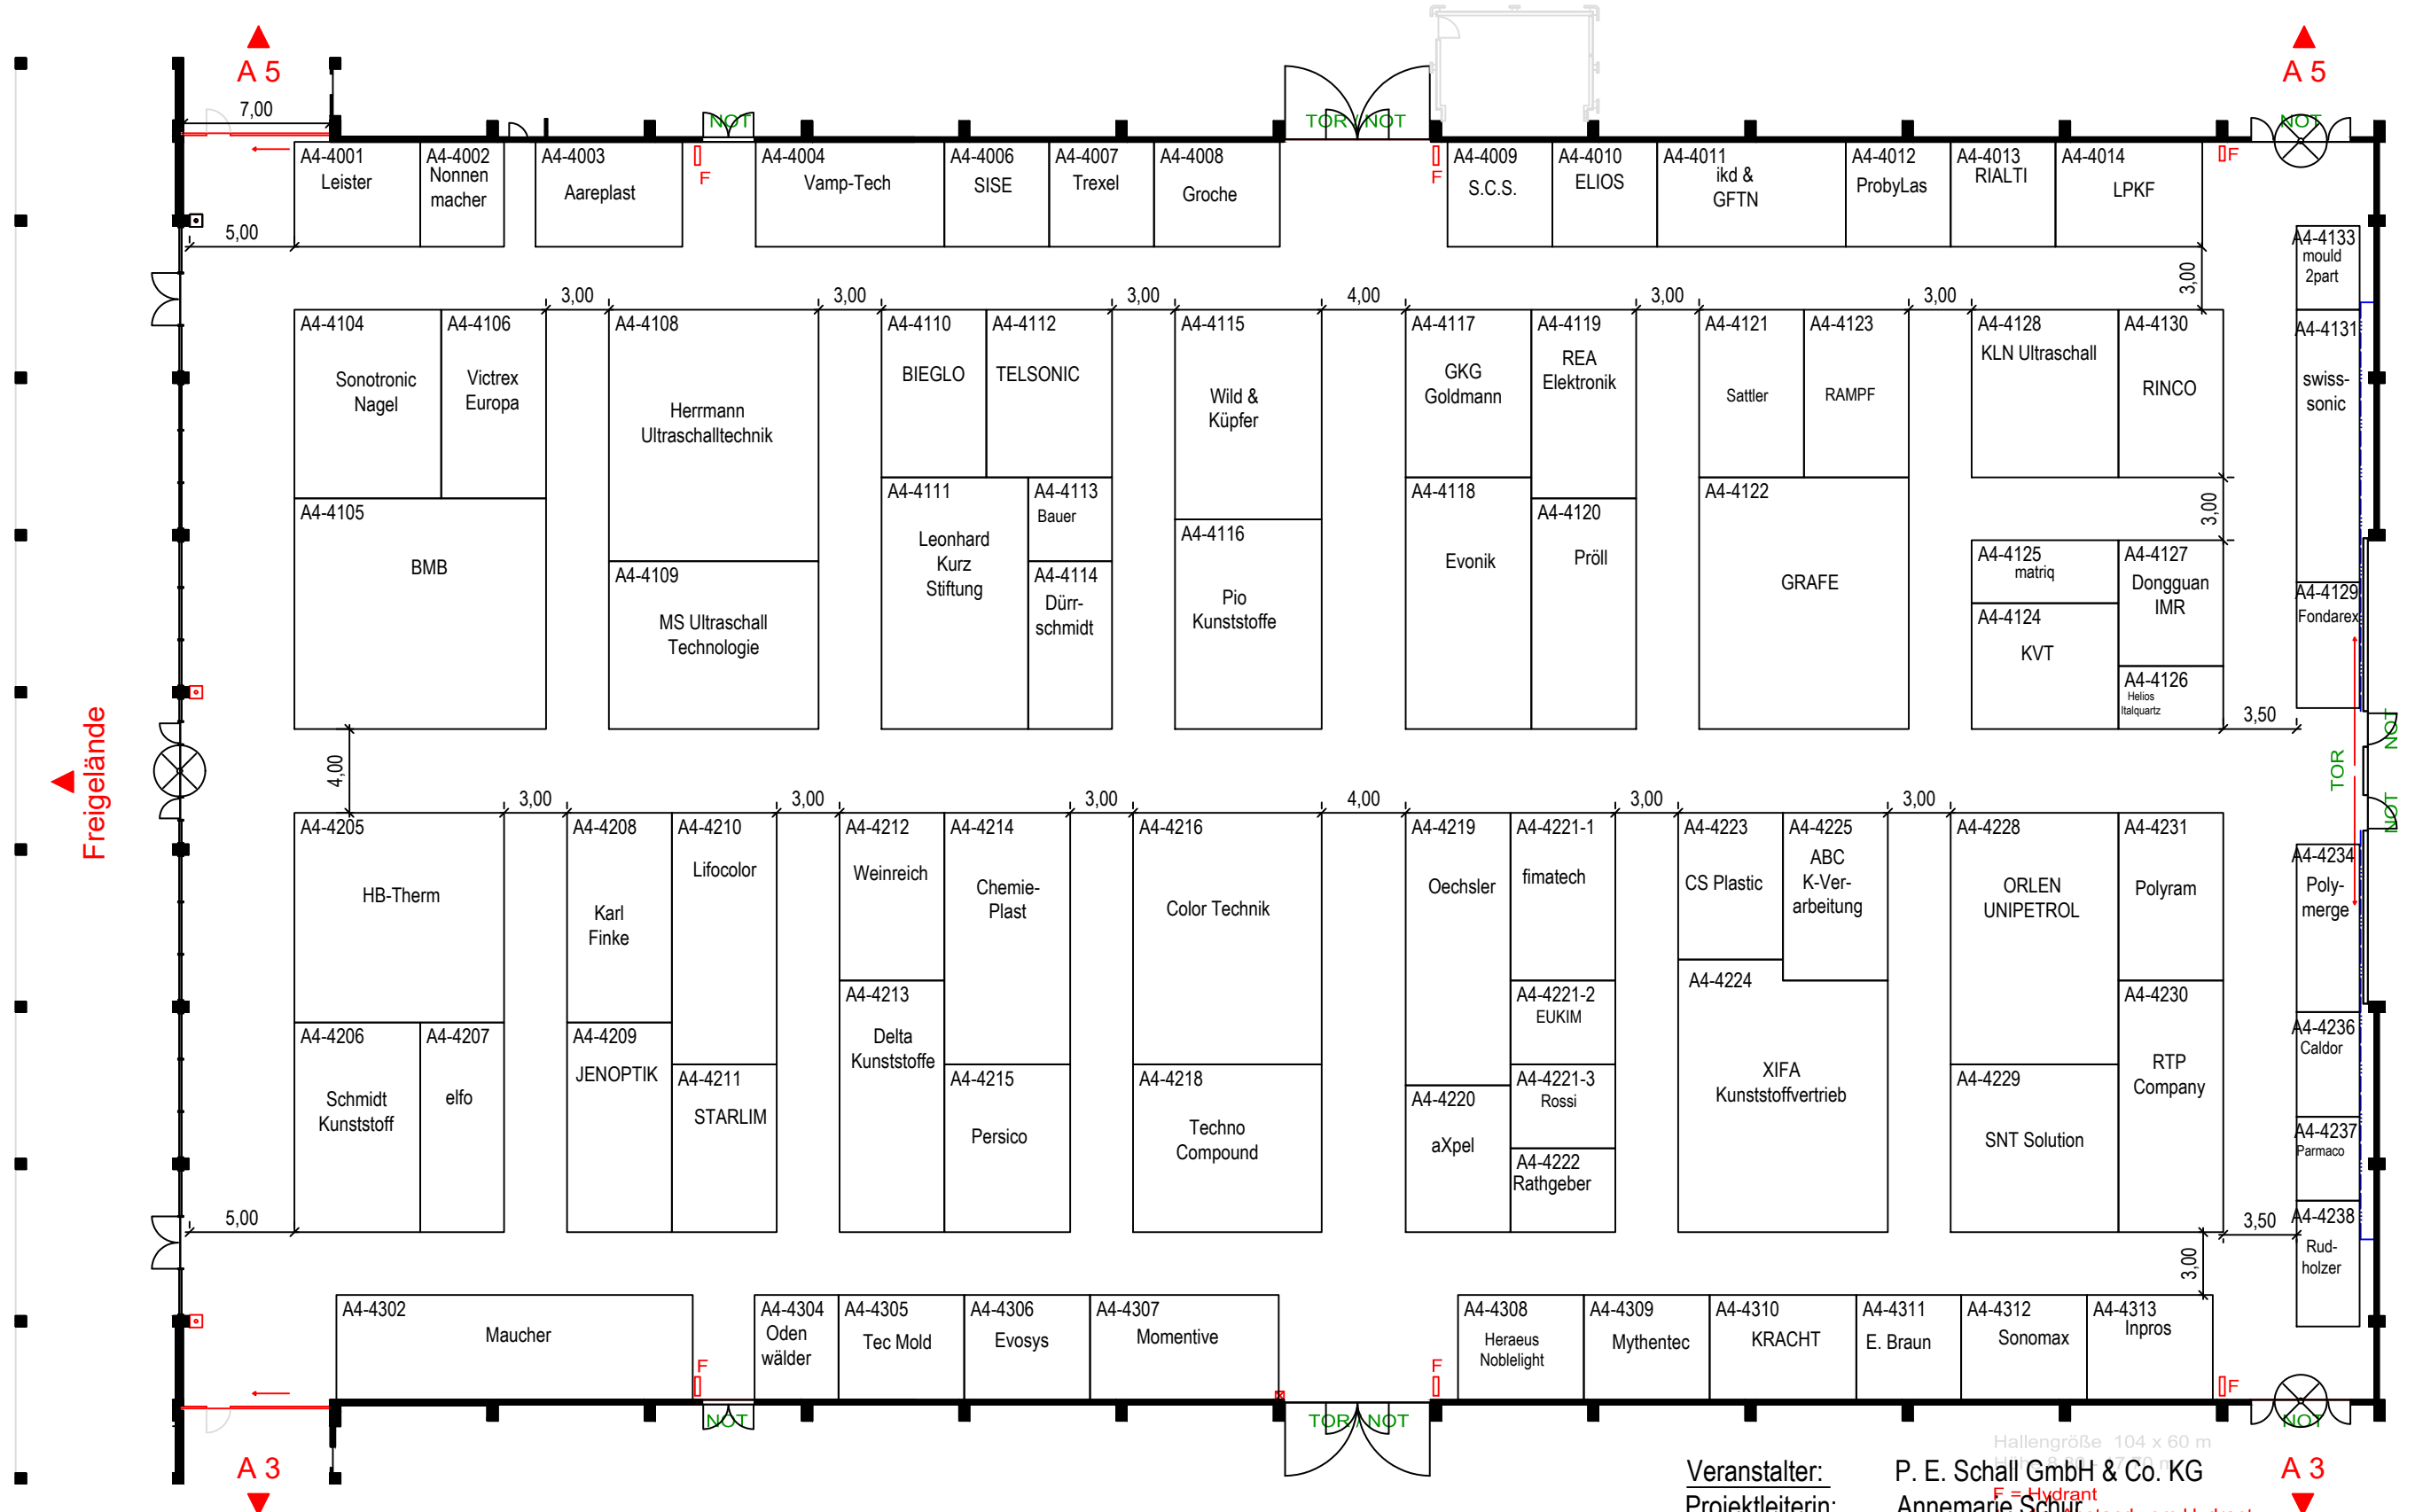


Veranstalter: P. E. Schall GmbH & Co. KG
 Projektleiterin: Annemarie Schur
 Tel: +49 7025/9206-650
 E-Mail: schur@schall-messen.de

Halle / Hall A5

28. Fakuma - Messe Friedrichshafen

17.- 21.10.2023

Fakuma 2023 - Halle / Hall A5
Planung Stand / State of planning: 15.09.2023
Änderungen vorbehalten / Subject to change without notice!

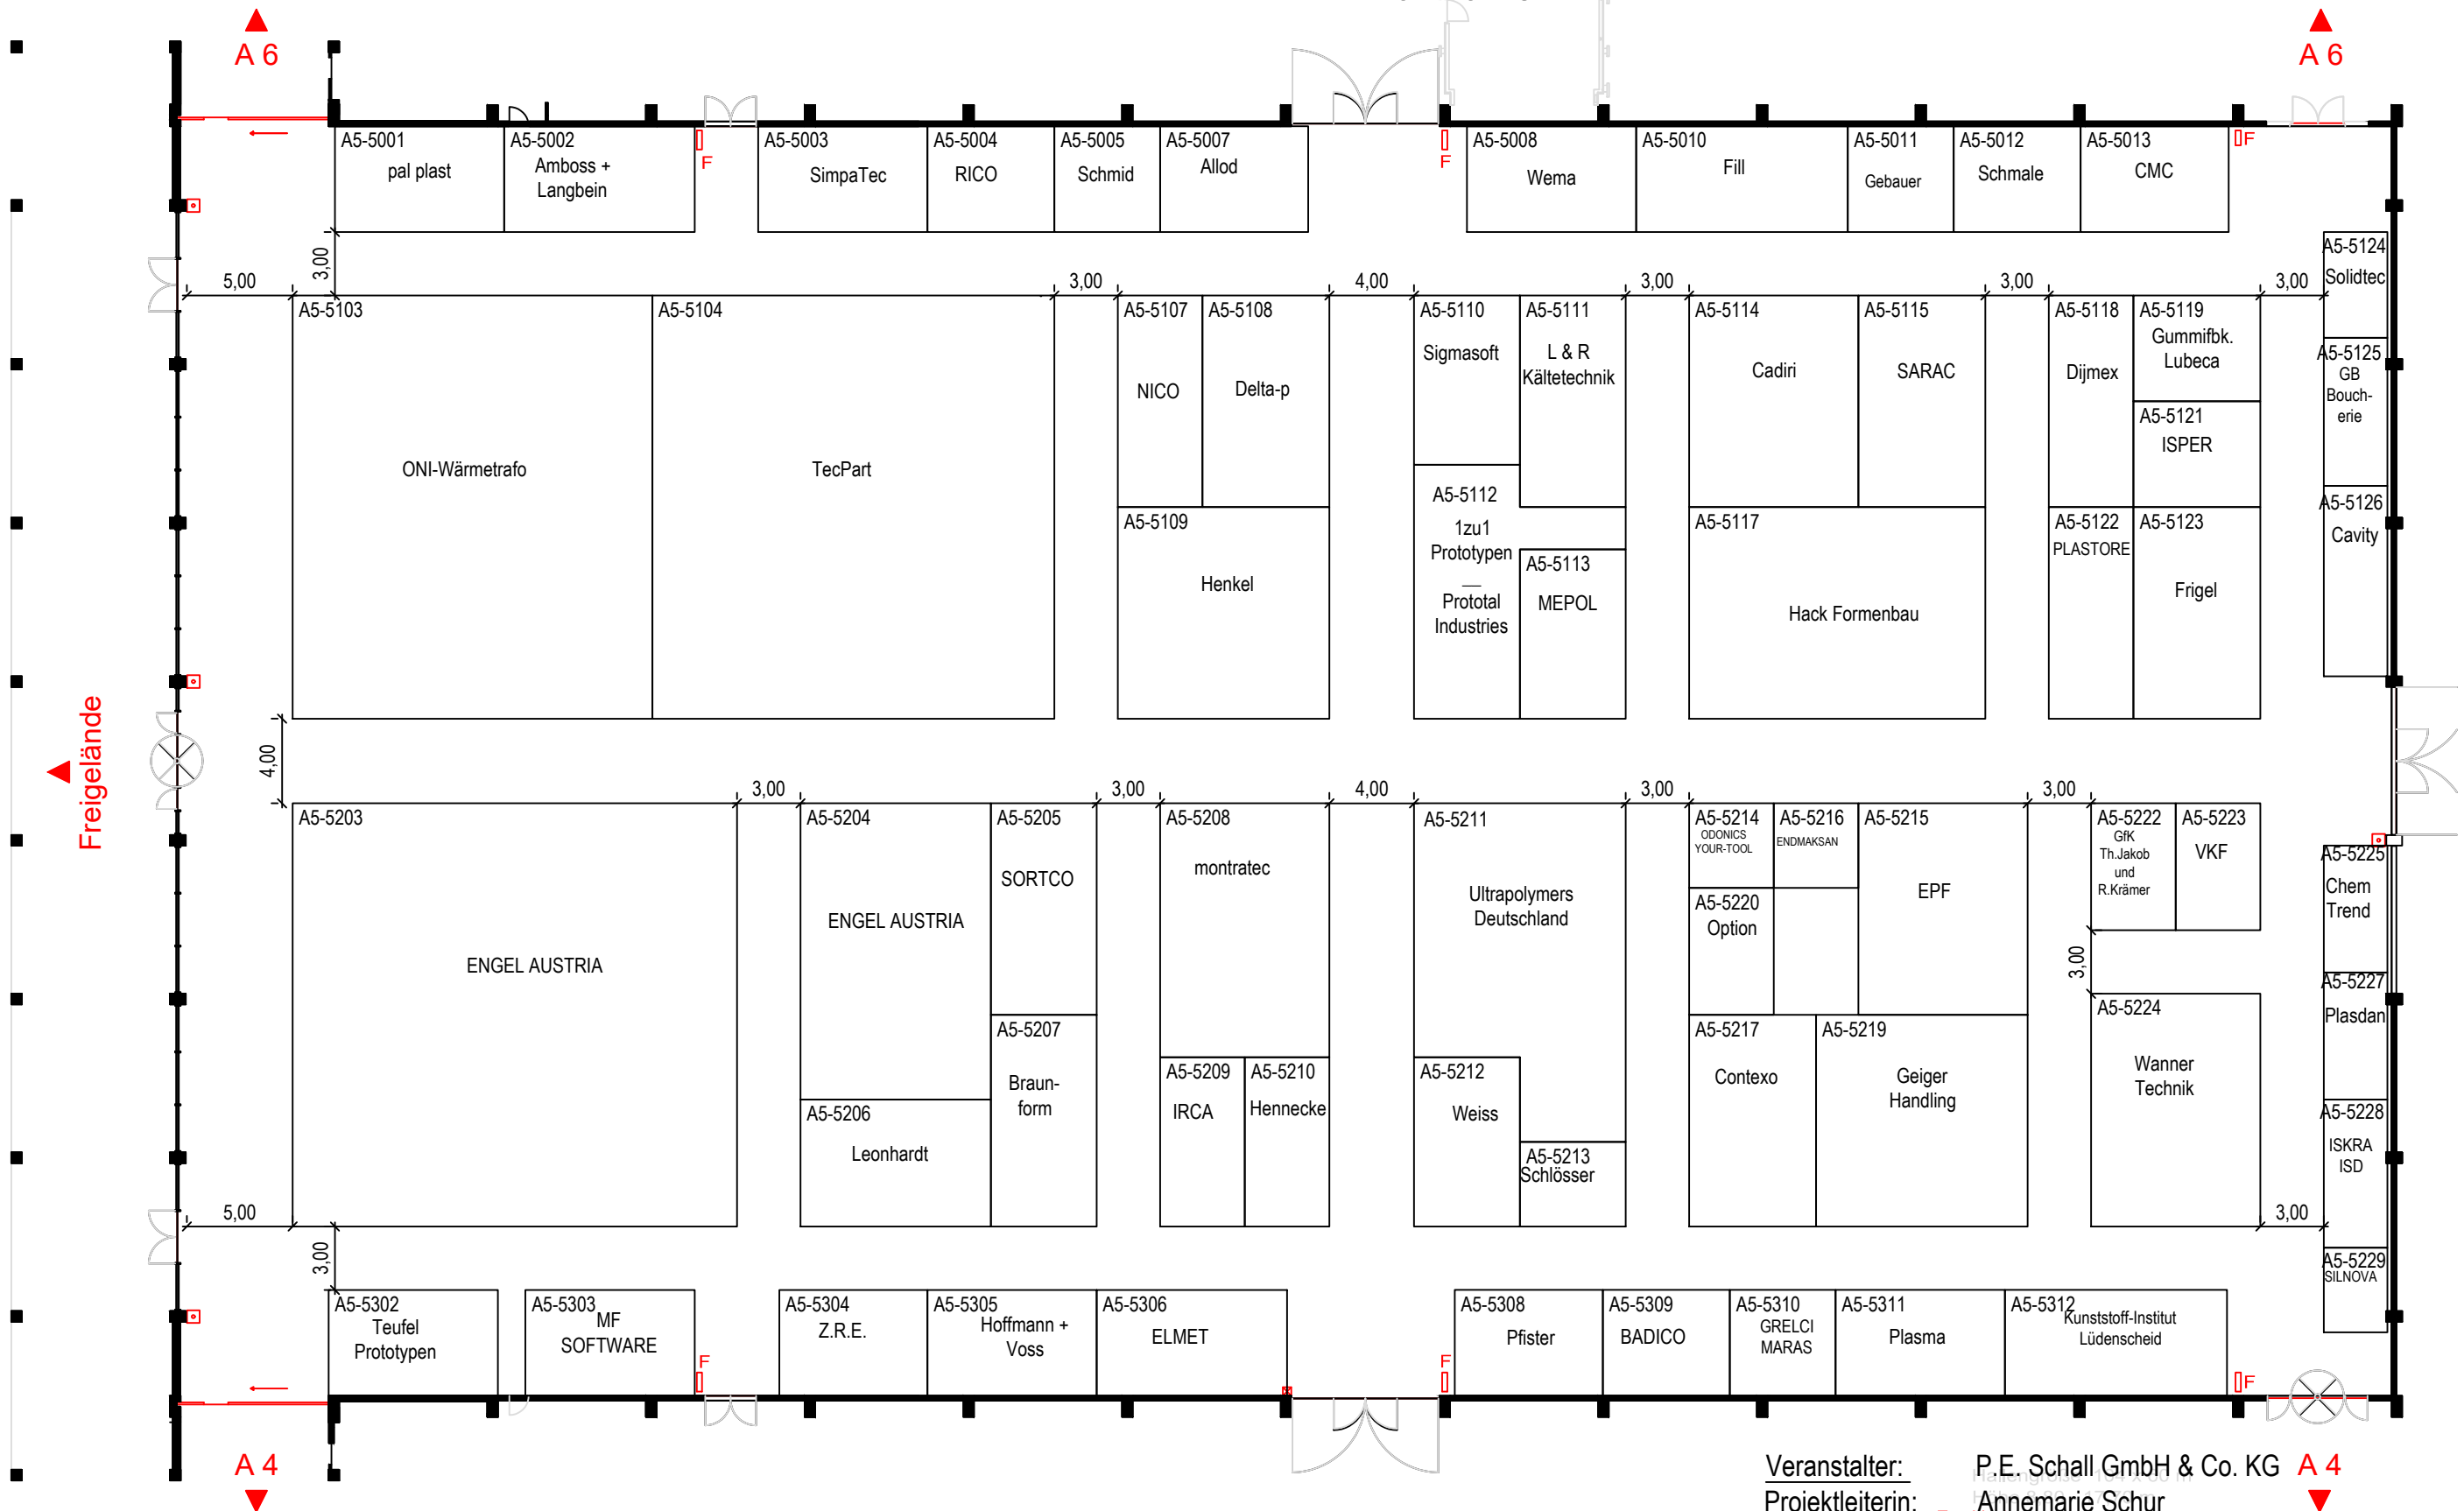

Veranstalter: P.E. Schall GmbH & Co. KG
Projektleiterin: Annemarie Schur
Tel: +49 6025/9206-650
E-Mail: schur@schall-messen.de


F = Hydrant
* = Feuerlöscher
□ = Brandmeldeanlage
○ = WC

Halle / Hall A6

28. Fakuma - Messe Friedrichshafen

17. - 21.10.2023

Fakuma 2023 - Halle / Hall A6
Planung Stand / State of planning: 01.09.2023
Änderungen vorbehalten / Subject to change without notice!

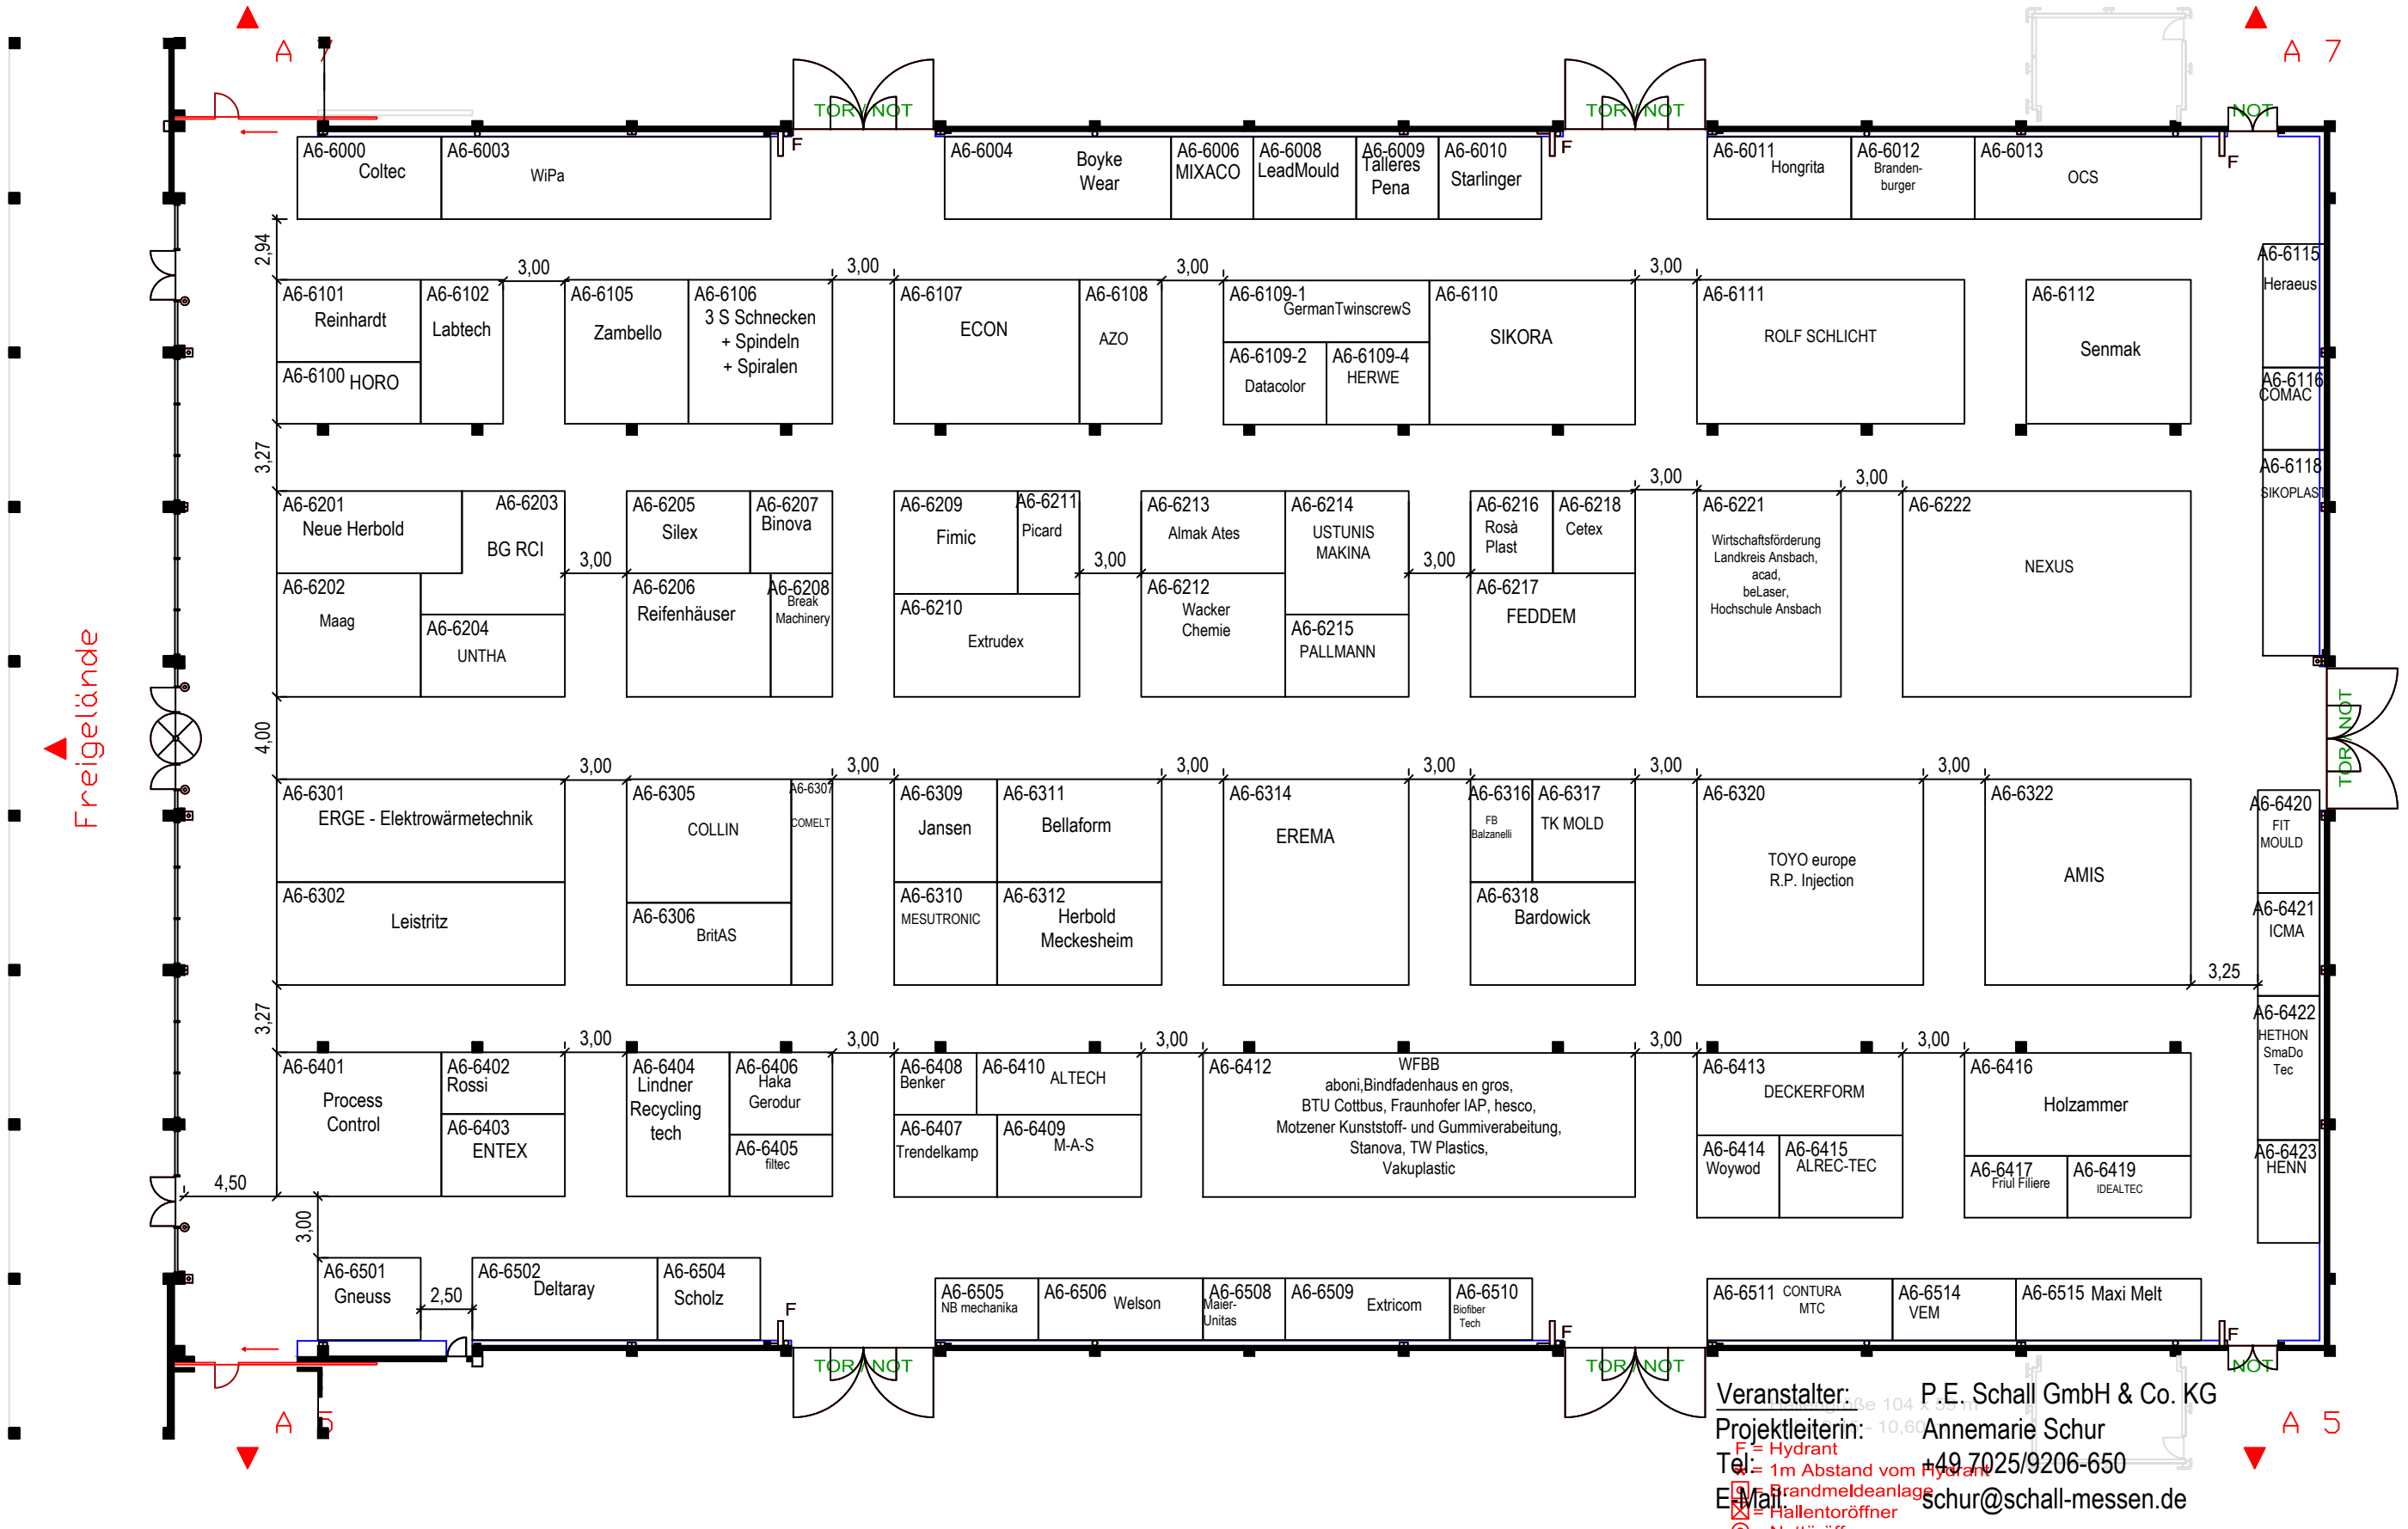


Halle / Hall A7

28. Fakuma - Messe Friedrichshafen

17. - 21.10.2023

Fakuma 2023 - Halle / Hall A7
Planung Stand / State of planning: 05.10.2023
Änderungen vorbehalten / Subject to change without notice!

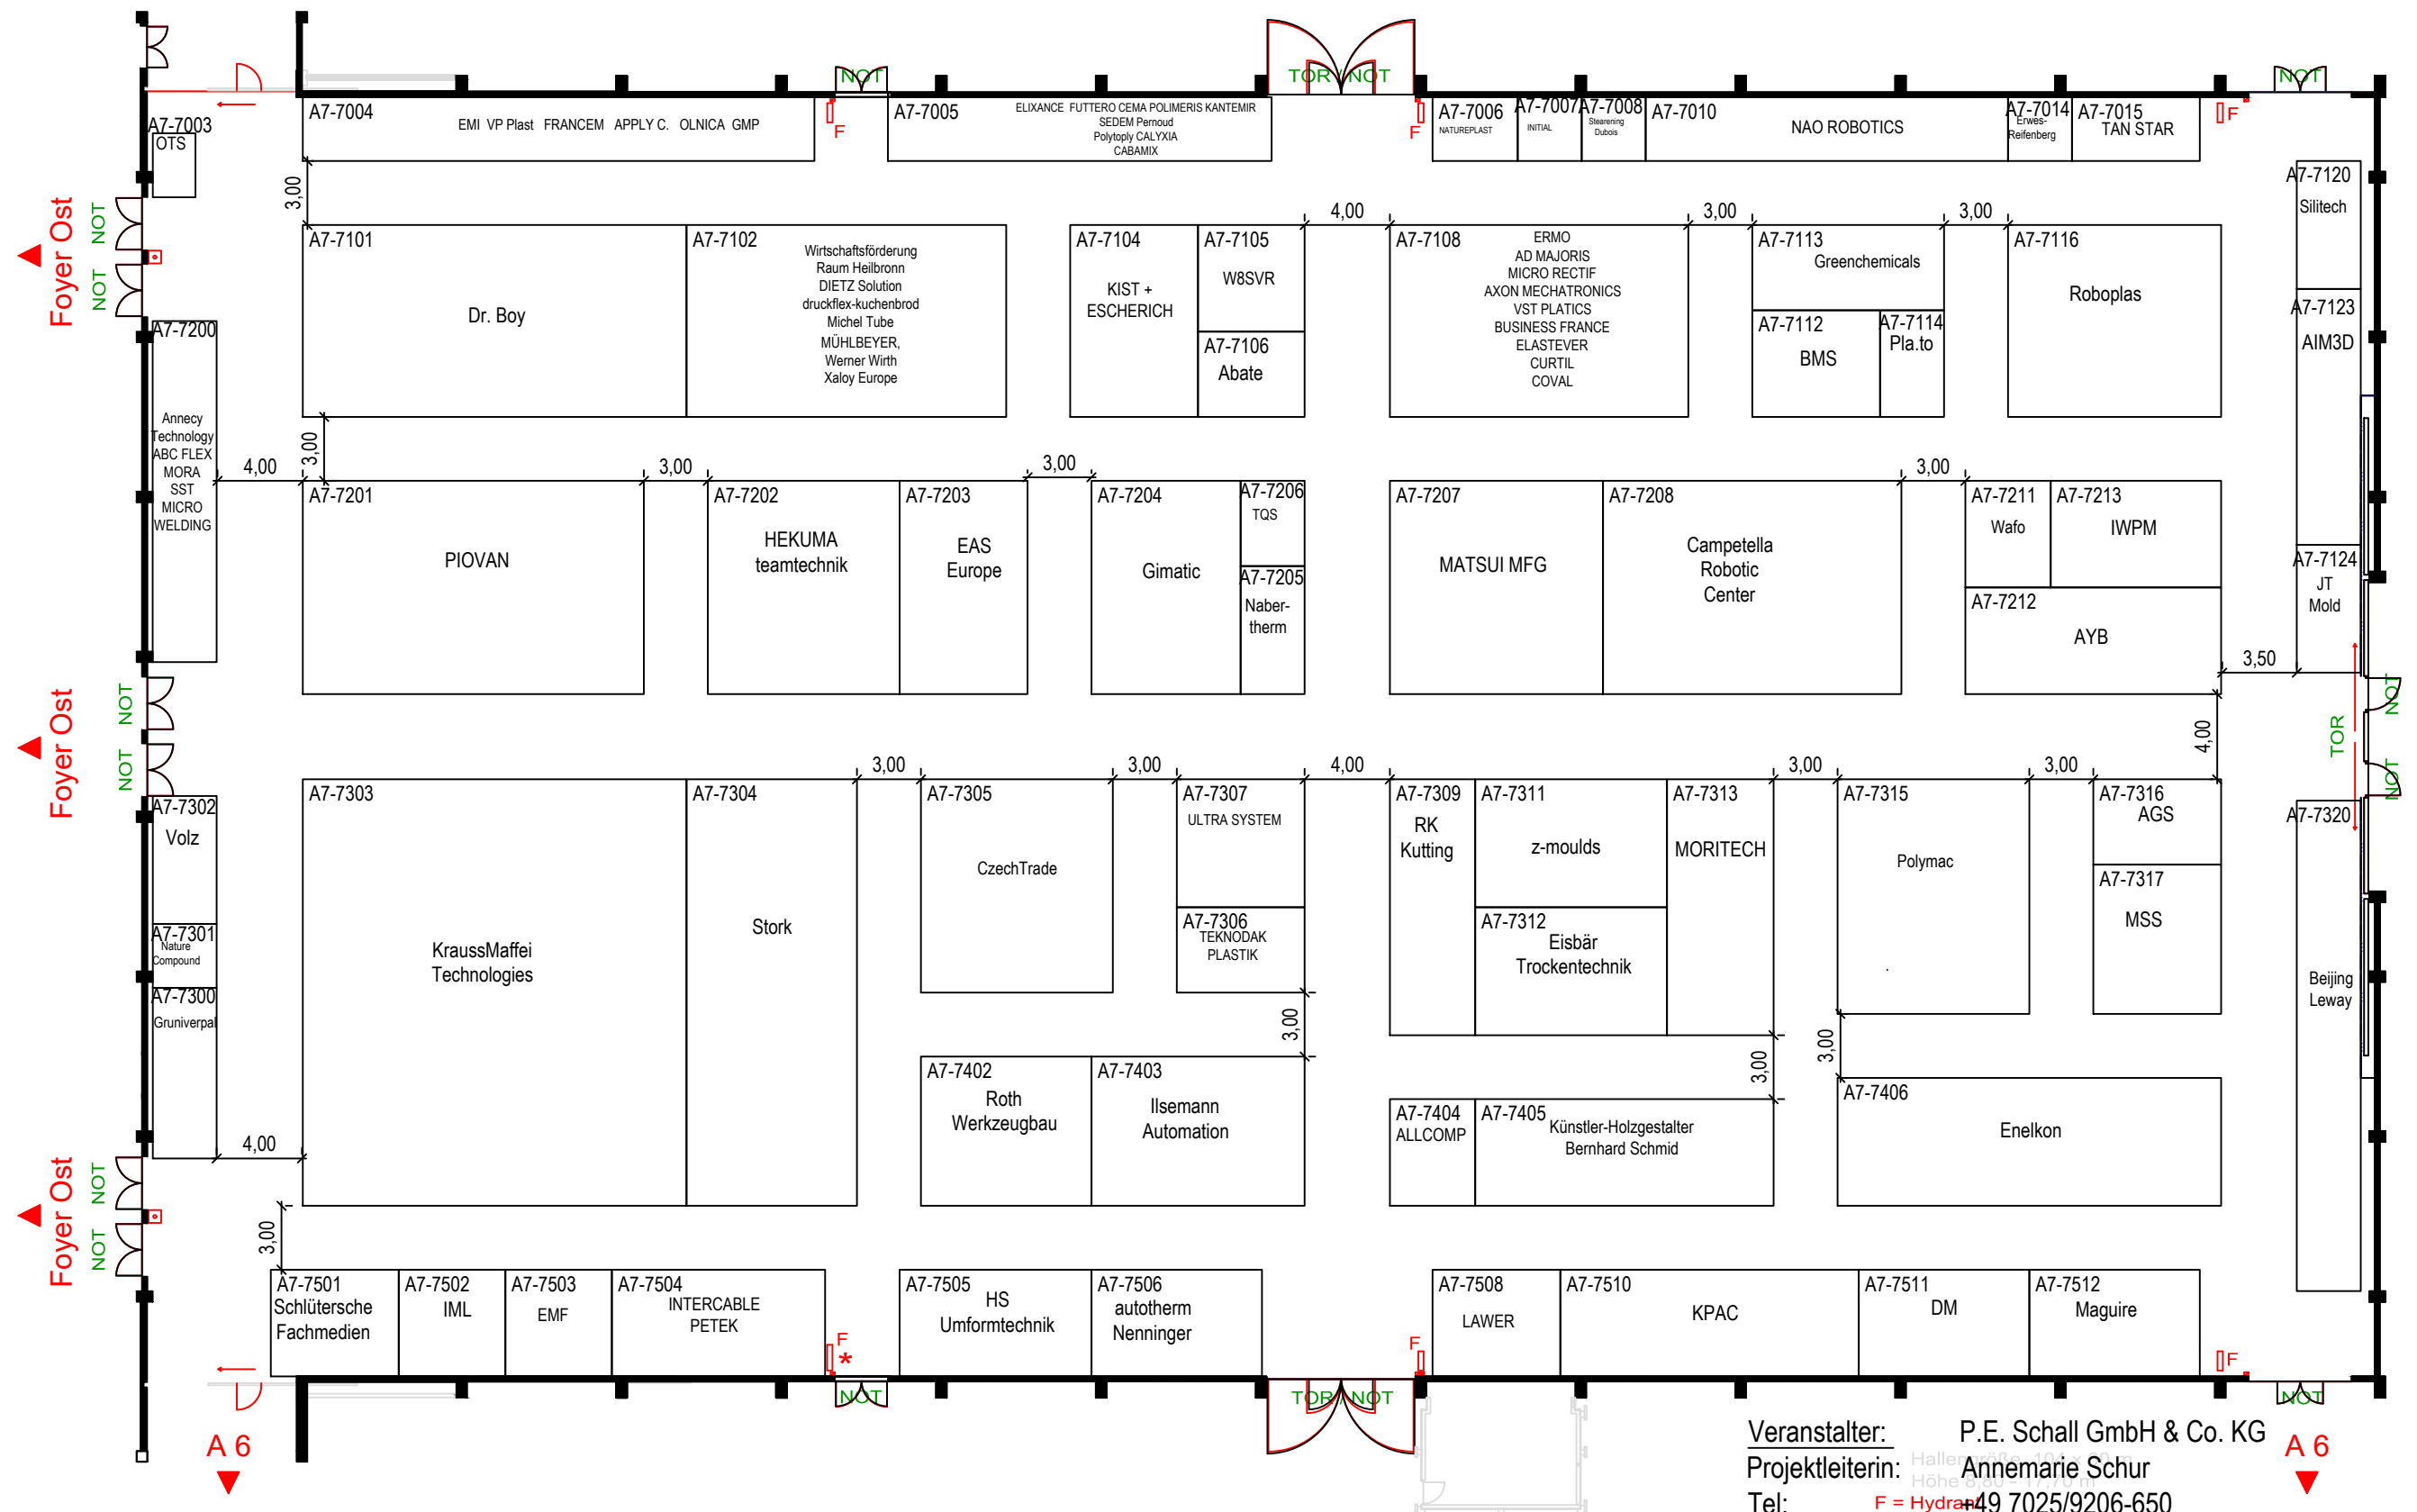

Veranstalter: P.E. Schall GmbH & Co. KG
Projektleiterin: Annemarie Schur
Tel: +49 7025/9206-650
E-Mail: schur@schall-messen.de


F = Hydrant
 * = 1m Abstand vom Hydrant
 □ = Brandmelder
 □ = Schalter - Hallennotbeleuchtung
 □ = Hallentoröffner

Halle / Hall B1

28. Fakuma - Messe Friedrichshafen

17. - 21.10. 2023

Fakuma 2023 - Halle / Hall B1
Planung Stand / State of planning: 28.09.2023
Änderungen vorbehalten / Subject to change without notice!

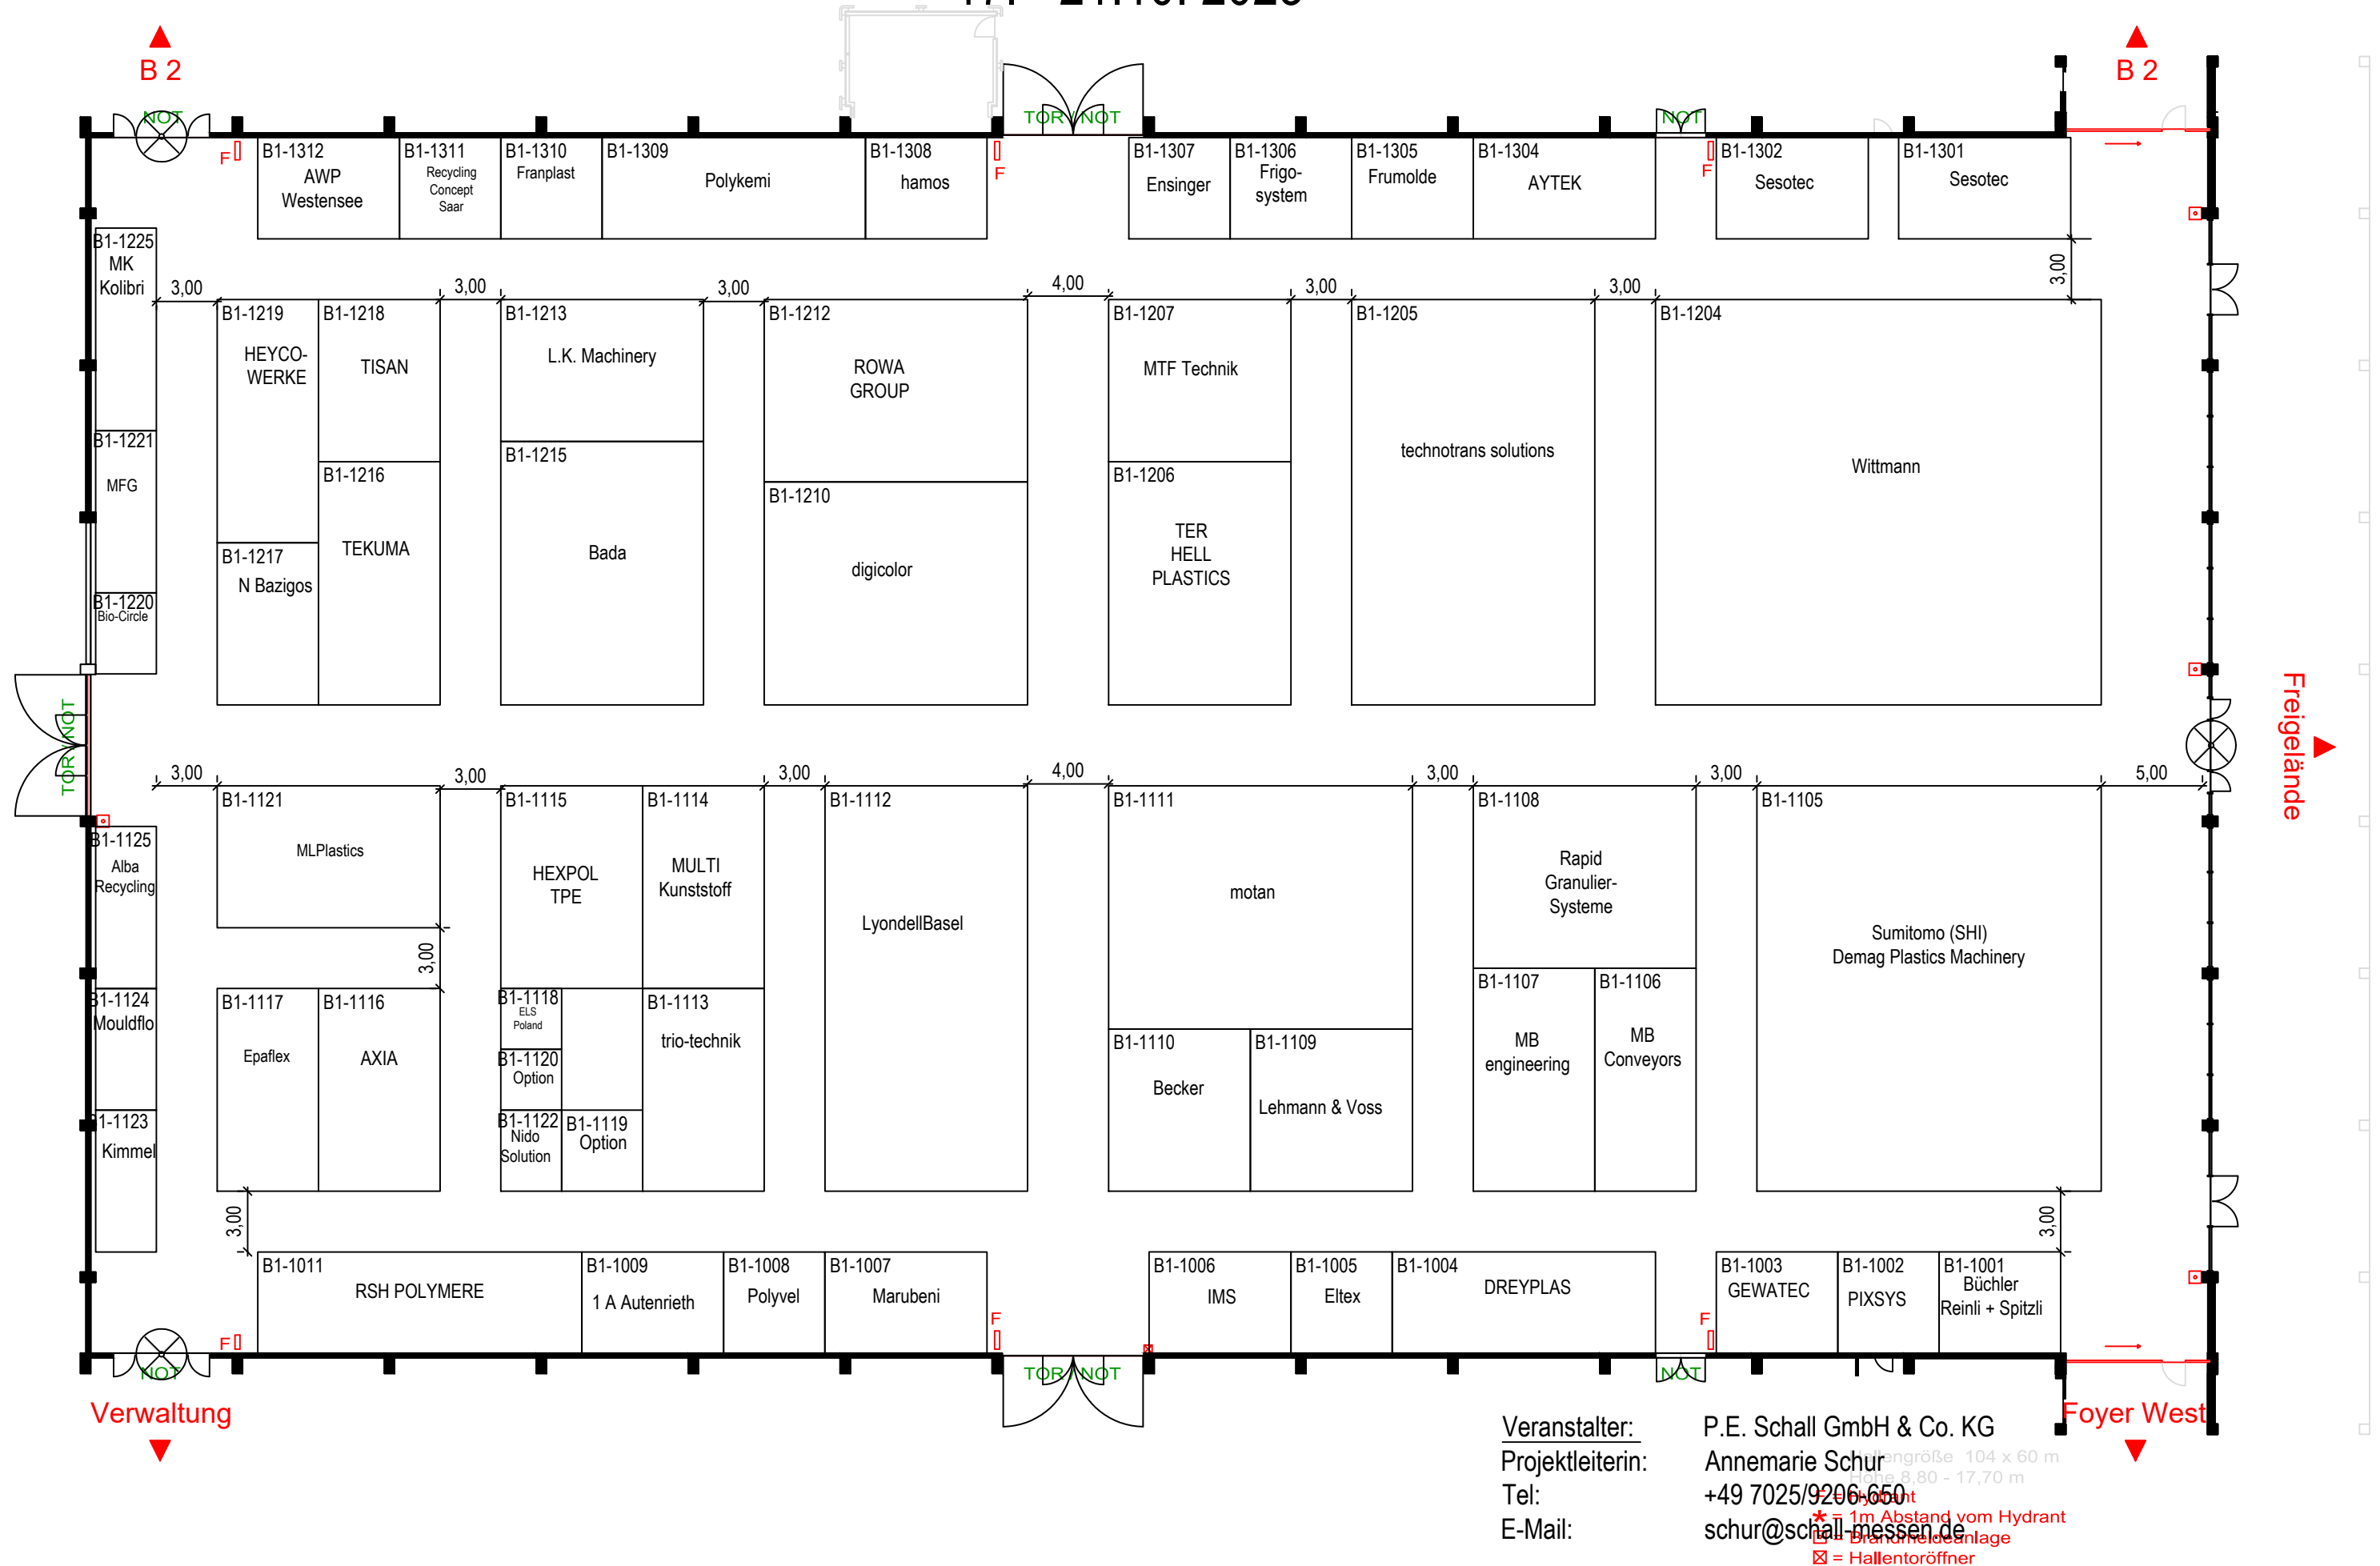


Halle / Hall B2

28. Fakuma - Messe Friedrichshafen

17. - 21.10. 2023

Fakuma 2023 - Halle / Hall B2
Planung Stand / State of planning: 06.10.2023
Änderungen vorbehalten / Subject to change without notice!

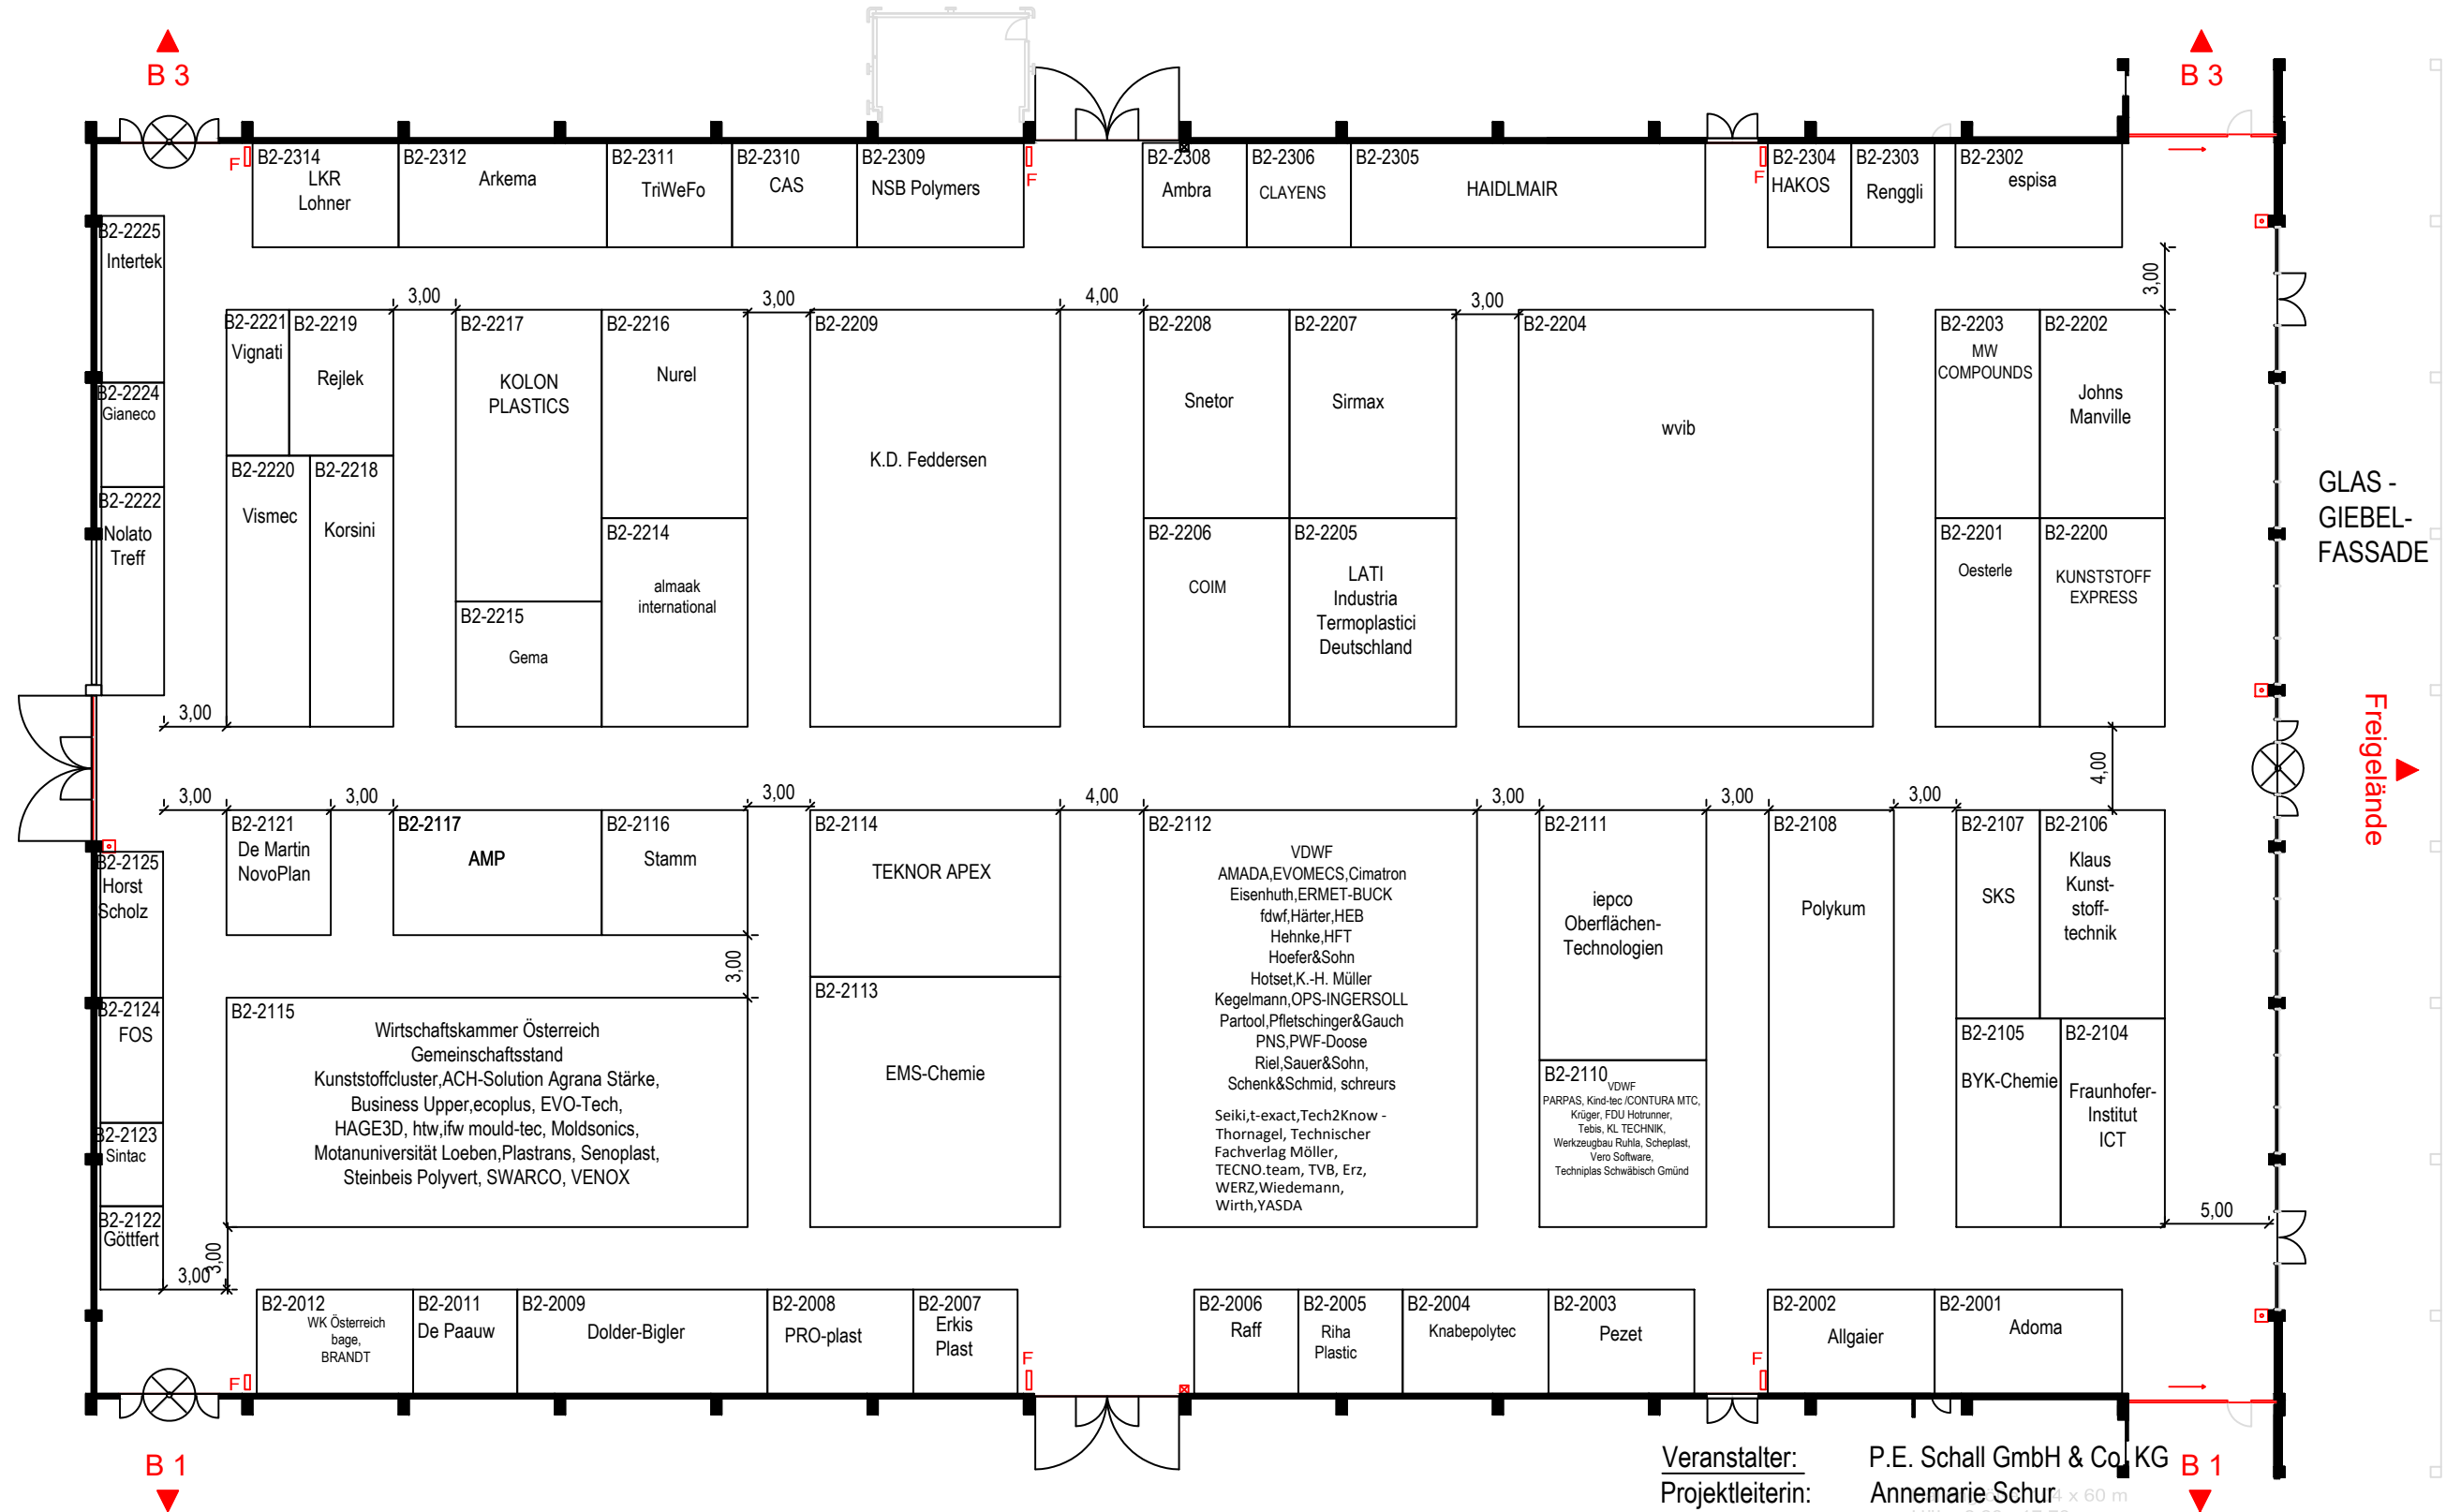

Veranstalter: P.E. Schall GmbH & Co. KG
Projektleiterin: Annemarie Schur
Tel: +49 7025/9206-650
E-Mail: schur@schall-messen.de


Hydrant
+ = Brandmeldeanlage
x = Hallentoröffner

Halle / Hall B3

28. Fakuma - Messe Friedrichshafen

17. - 21.10.2023

Fakuma 2023 - Halle / Hall B3
Planung Stand / State of planning: 29.09.2023
Änderungen vorbehalten / Subject to change without notice!

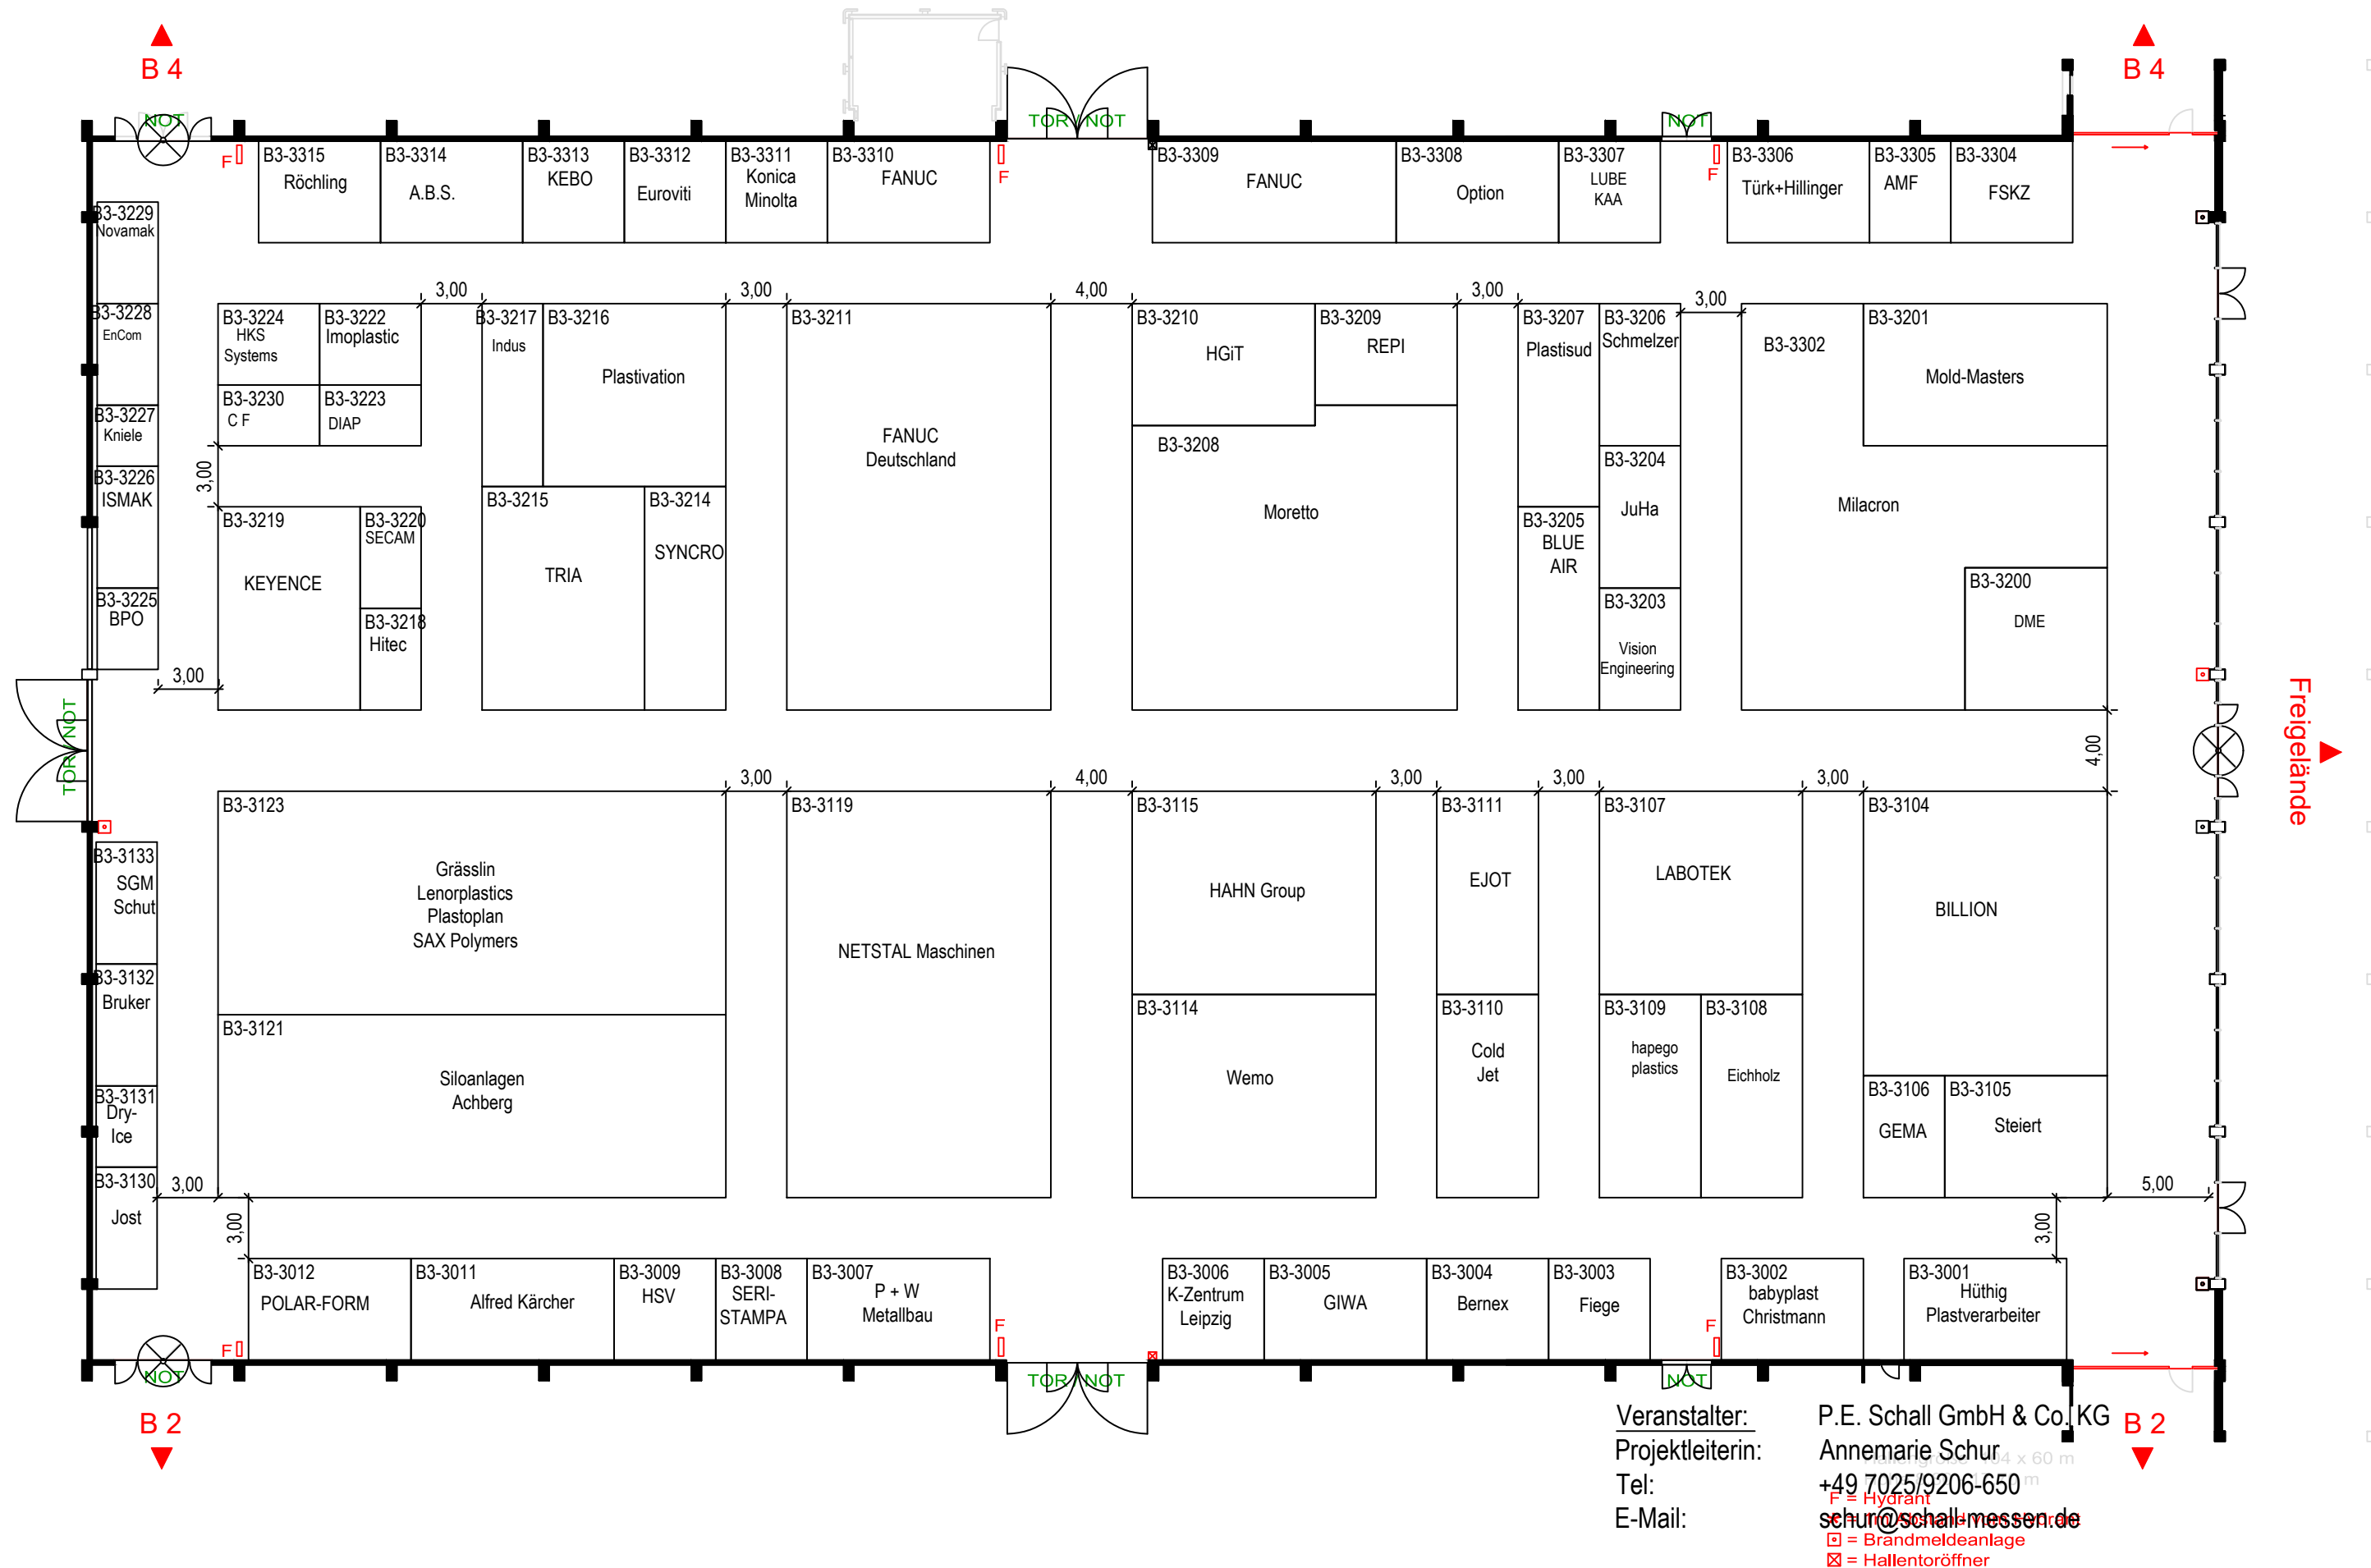

Halle / Hall B4


28. Fakuma - Messe Friedrichshafen

17. - 21.10.2023

Fakuma 2023 - Halle / Hall B4

Planung Stand / State of planning: 21.07.2023

Änderungen vorbehalten / Subject to change without notice!

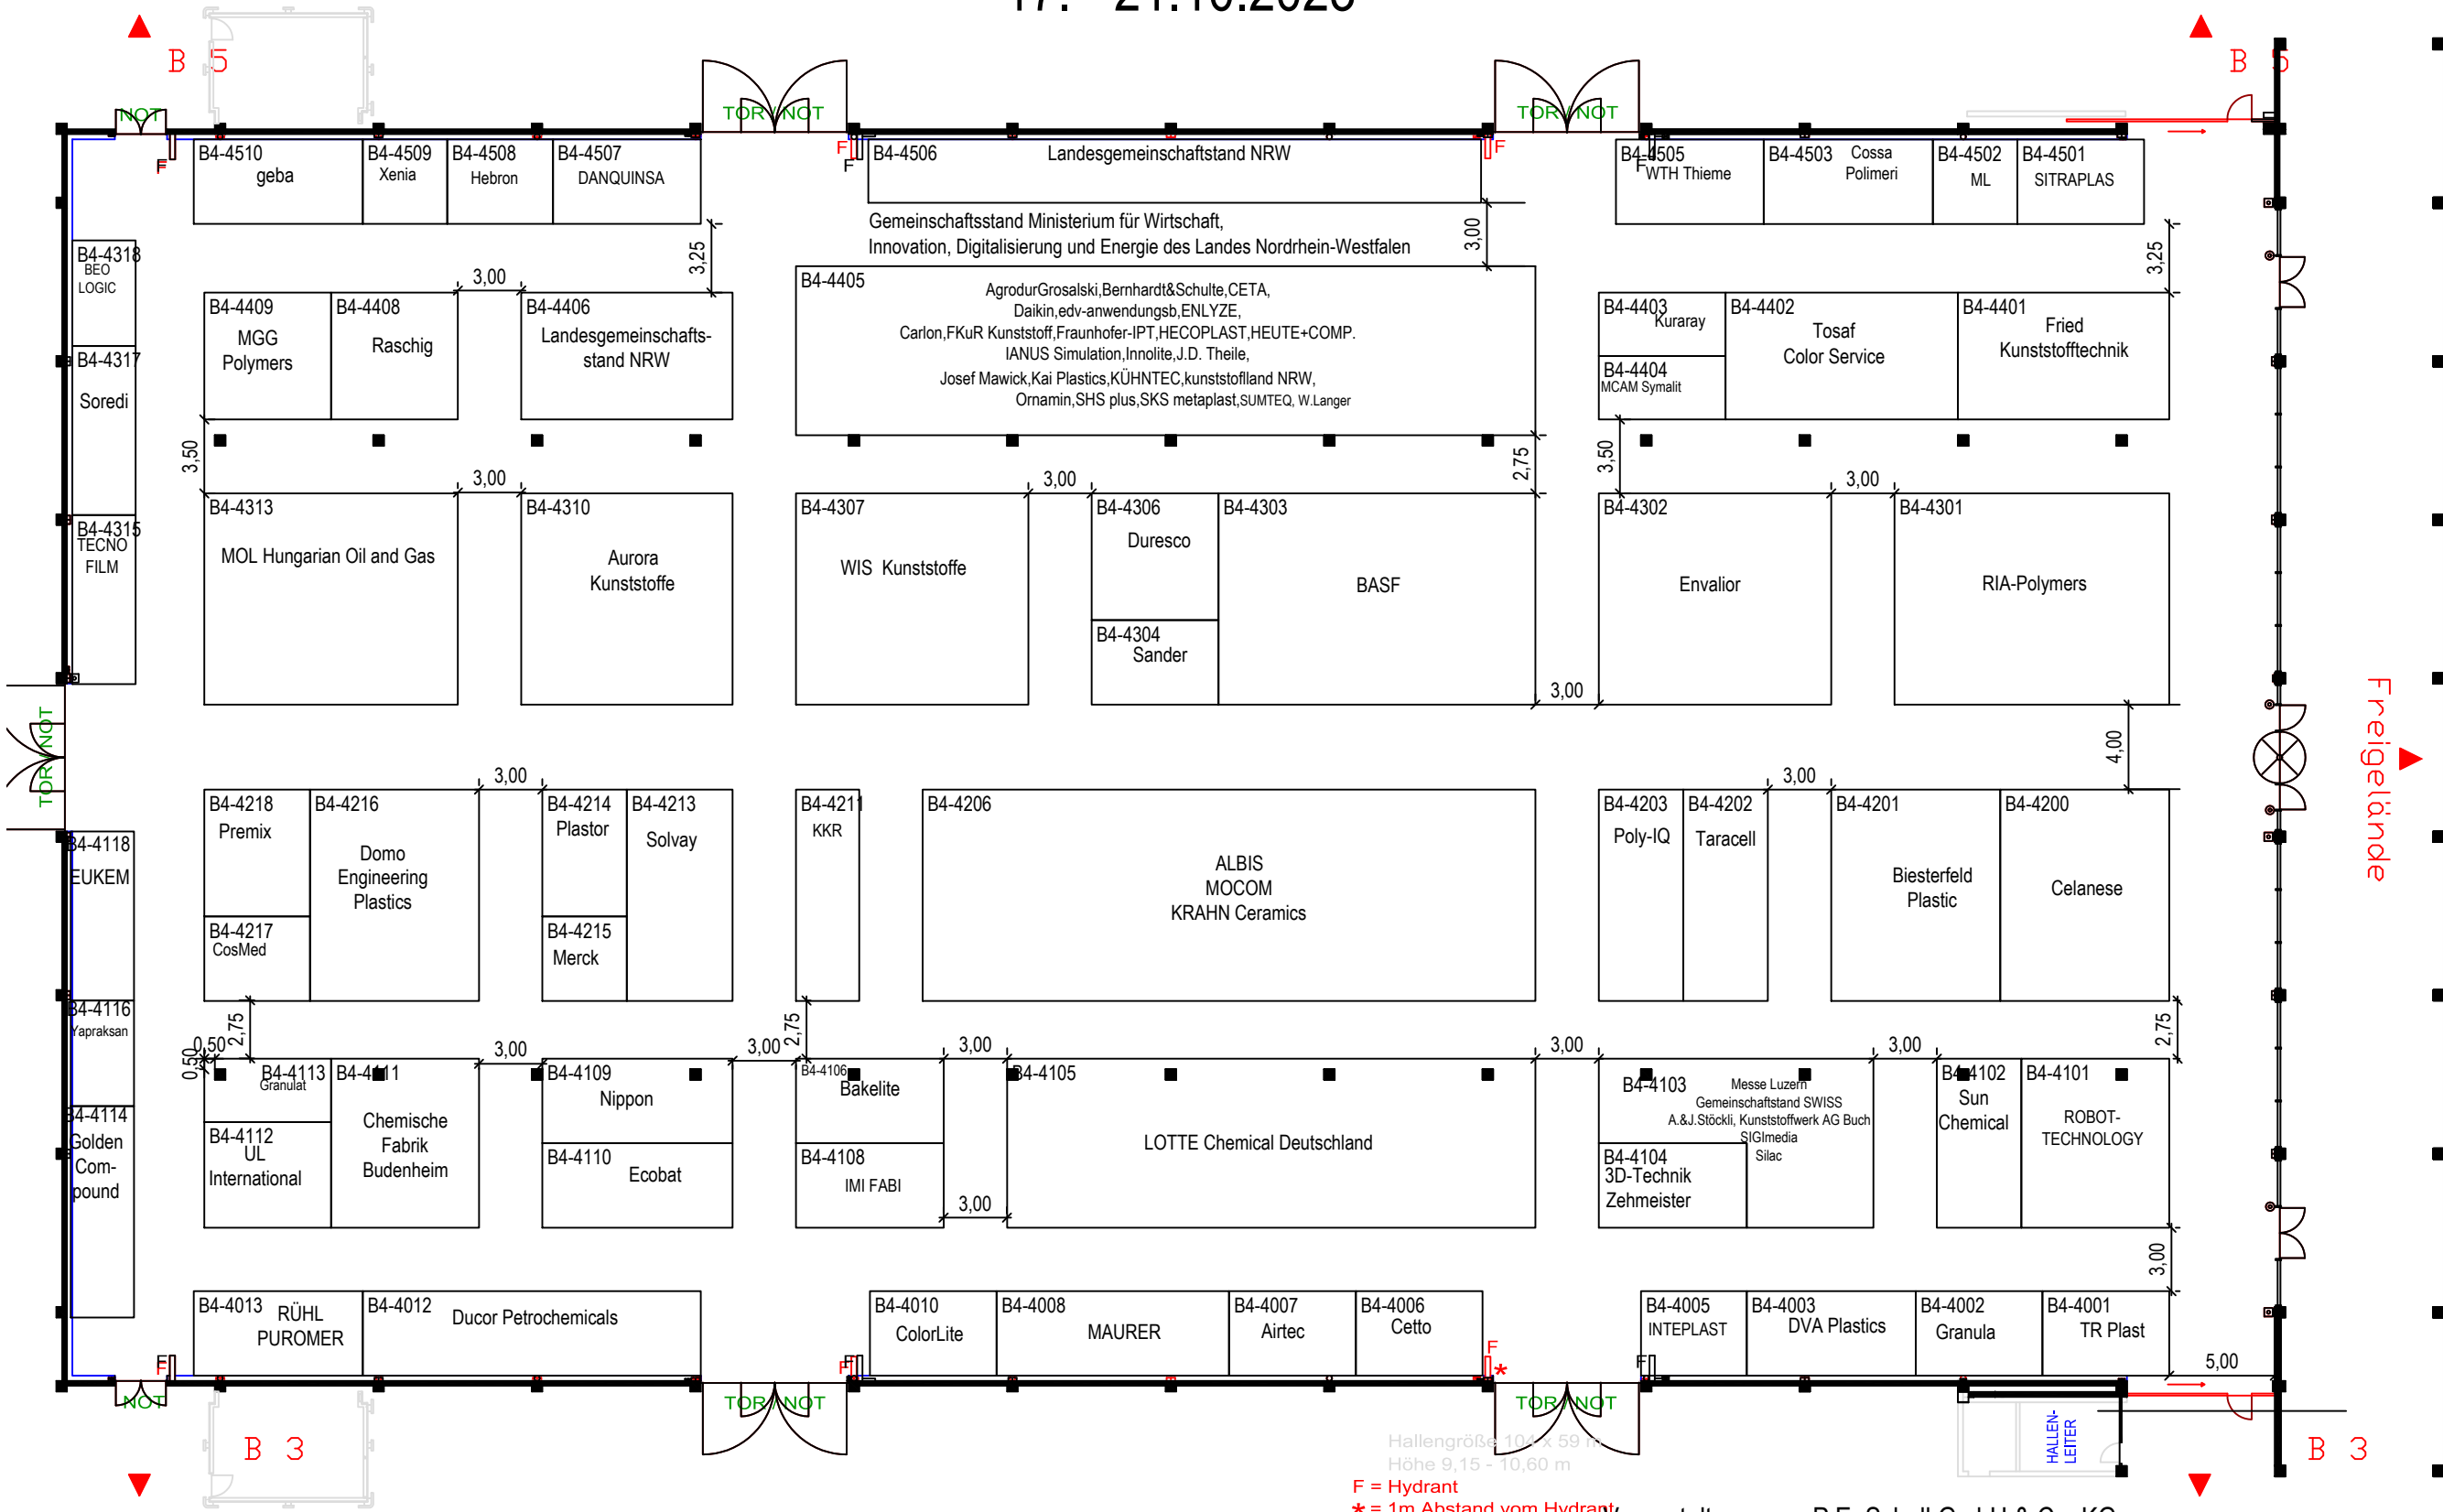

Hallengröße 104 x 59 m
Höhe 9,15 - 10,60 m


F = Hydrant
* = 1m Abstand vom Hydrant
[Symbol] = Brandmeldeanlage
[Symbol] = Hallentoröffner
[Symbol] = Nottüröffnung
[Symbol] = Stütze 0,50 x 0,50 m
[Symbol] = Senkrechter Installationschacht 0,40 x 0,15 m
[Symbol] = Schalter 0,30 x 0,10 m - Flutlichtbeleuchtung
O = Dachentwässerung D = 0,25 m

Veranstalter: P.E. Schall GmbH & Co. KG
Projektleiterin: Annemarie Schur
Tel: +49 7025/9206-650
E-Mail: schur@schall-messen.de

Halle / Hall B5
28. Fakuma - Messe Friedrichshafen
17. - 21.10.2023

Fakuma 2023 - Halle / Hall B5
Planung Stand / State of planning: 21.07.2023

Änderungen vorbehalten / Subject to change without notice!

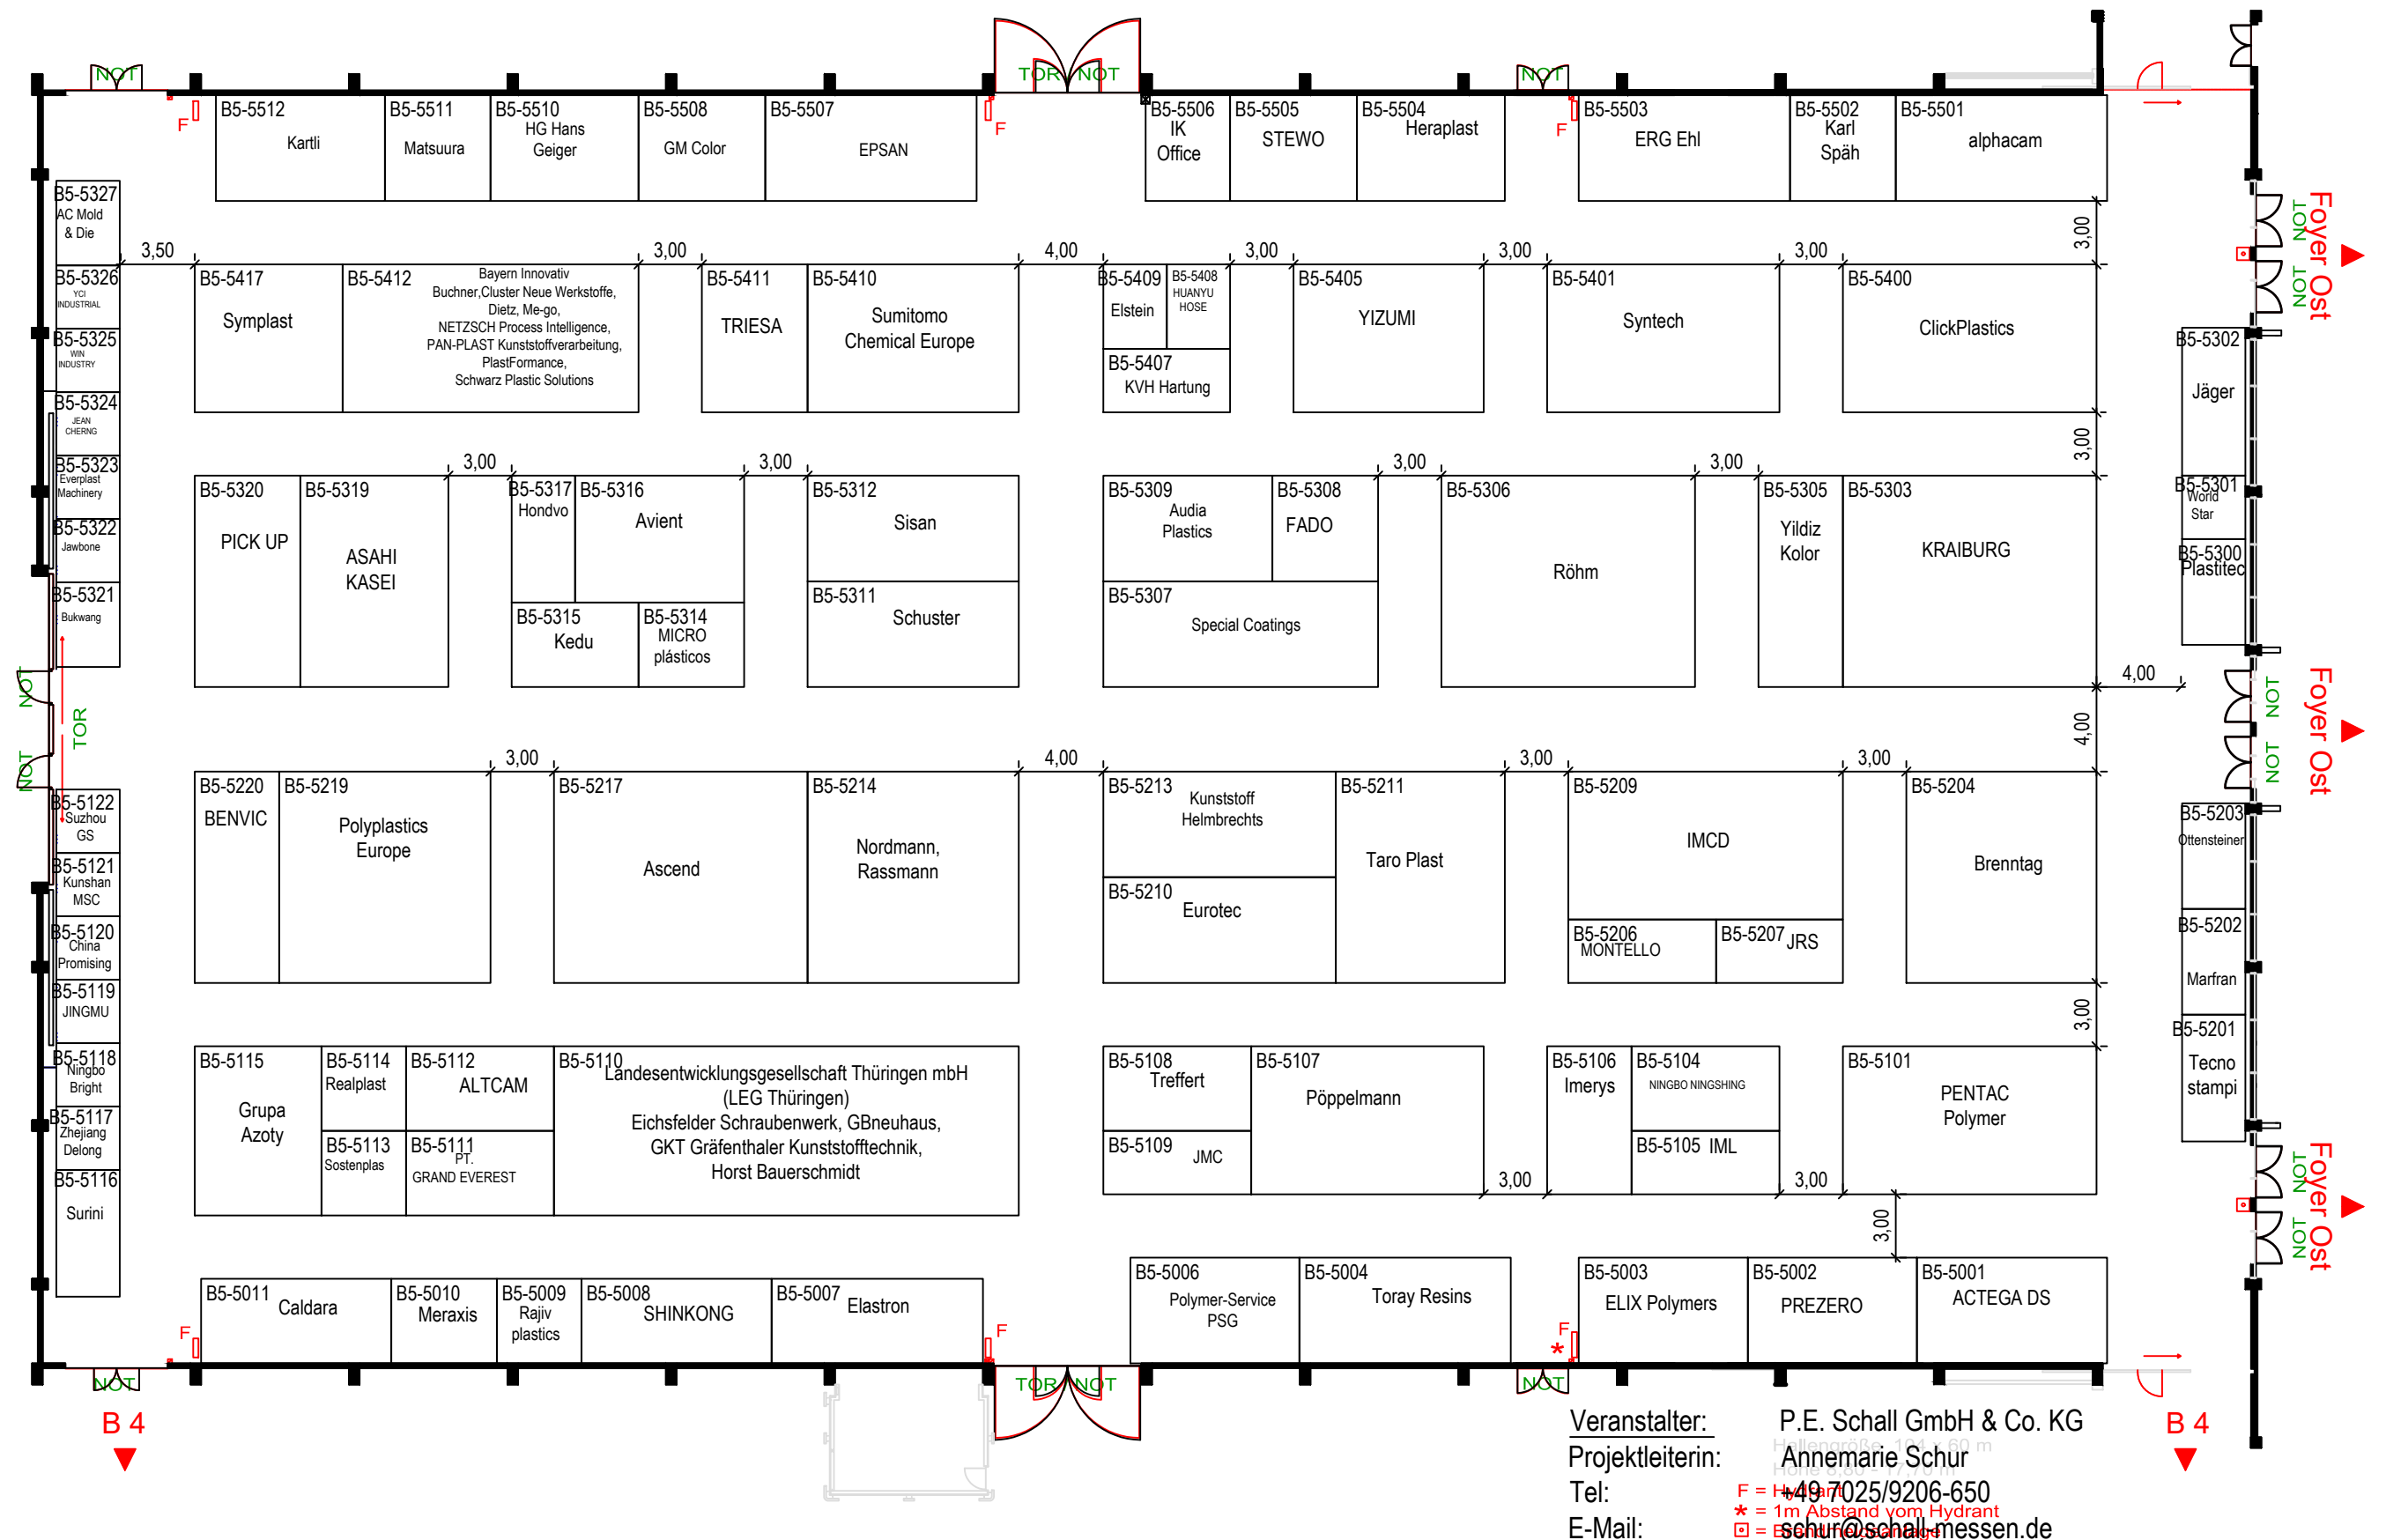


FOYER OST EG

Halle / Hall Foyer OST 28. Fakuma - Messe Friedrichshafen 17. - 21.10.2023 HALLE A 7

Fakuma 2023 - Halle / Hall FOYER OST
Planung Stand / State of planning: 29.09.2023

Änderungen vorbehalten / Subject to change without notice!

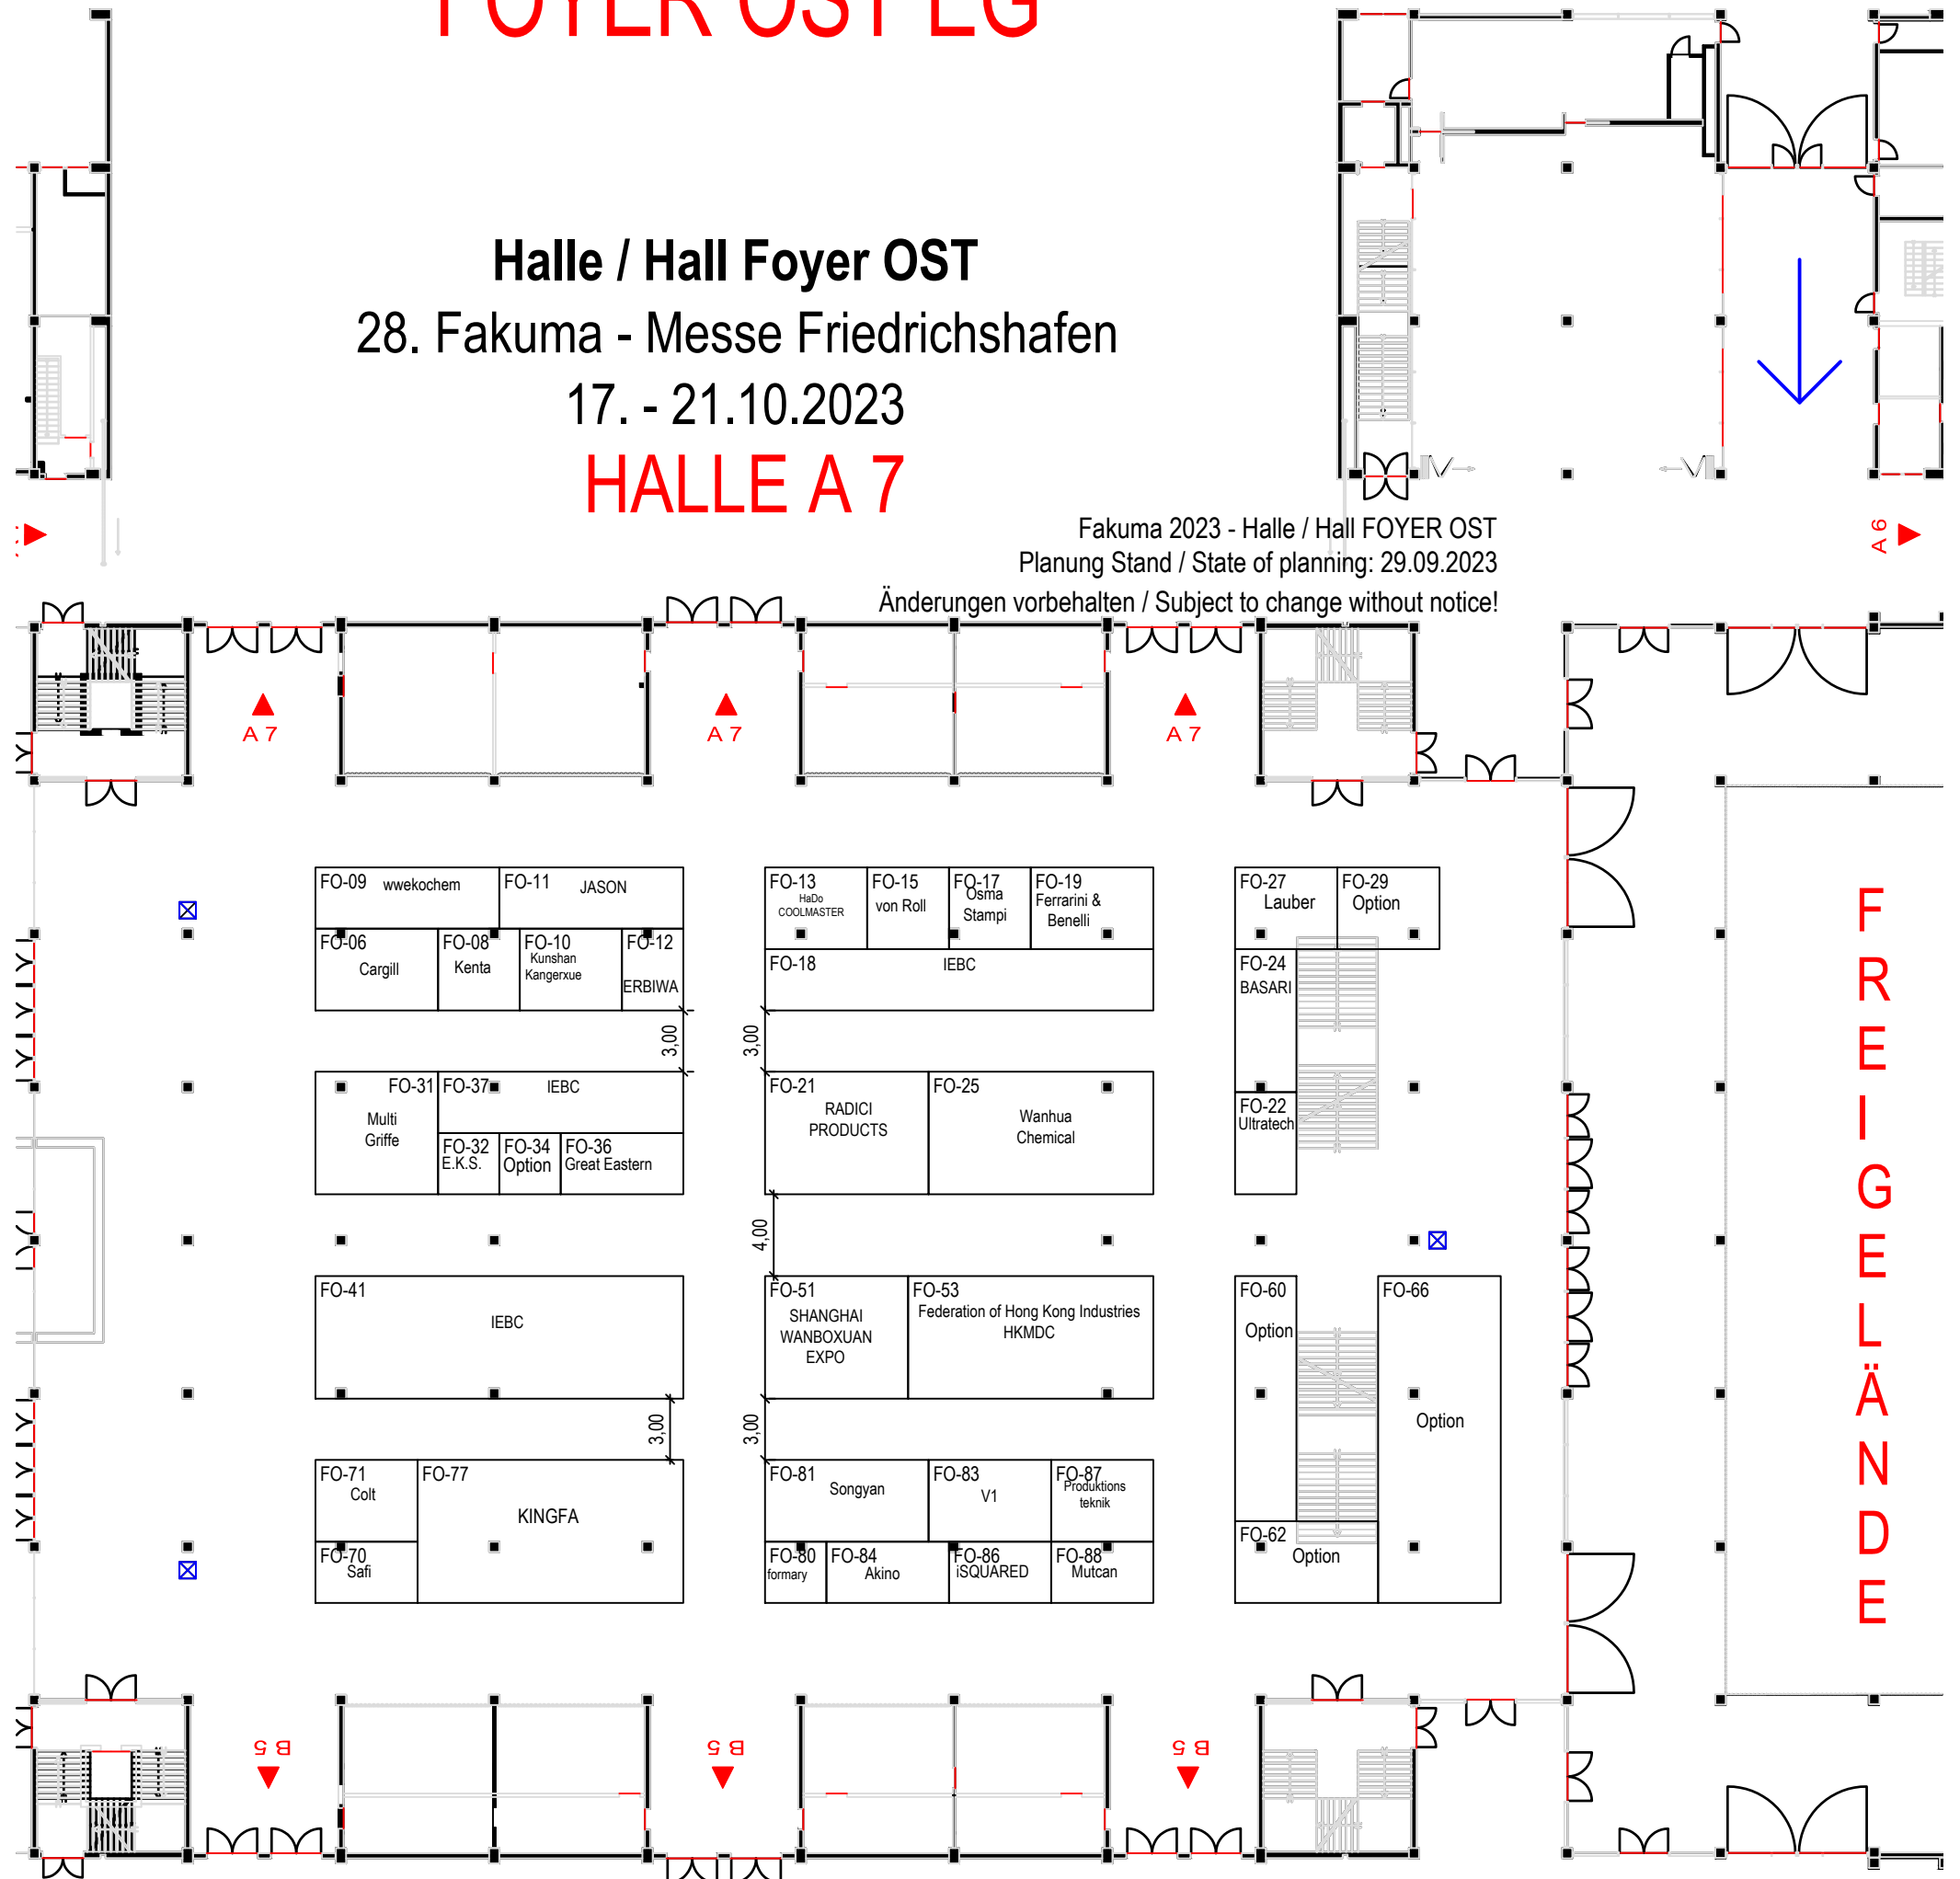

HALLE B 5

Foyer - Größe 74,50 x 44,50 m
Höhe 3,75 m
Höhe Aktionsfläche 12,40 m

Raster 1 x 1 m
Versorgungskanal

W Nur Wasseranschluss möglich

S Nur Stromanschluss möglich

==== Supply duct

Veranstalter: P.E. Schall GmbH & Co. KG
Projektleiterin: Annemarie Schur
Tel: +49 7025/9206-650
E-Mail: schur@schall-messen.de

Abhängungen auch über 100 kg/Suspensions and over 100 kg
max. Bauhöhe 3,50 m außerhalb der Lichtkuppel/max. Height 3.50 m outside the dome light

Halle / Hall FOYER WEST
28. Fakuma - Messe Friedrichshafen
17. - 21.10.2023

Fakuma 2023 - Halle / Hall FOYER WEST
Planung Stand / State of planning: 06.10.2023
Änderungen vorbehalten / Subject to change without notice!

FOYER

B 1

A 3

A 2

A 2

A 2

A 1

A 1

Hallenstützen beachten!
Stütze / Pillar 0,5 x 0,5 m
Abhängungen bis max. 100kh/Suspension up 100kg
Bodenbelastung 500 - max. 1000 kg pro /m²/Floor load 500 - max. 1000 kg per sqm

Veranstalter:
Projektleiterin:
Tel:
E-Mail:


P.E. Schall GmbH & Co. KG
Annemarie Schur
+49 7025/9206-650
schur@schall-messen.de

Halle / Hall Übergang OST

28. Fakuma - Messe Friedrichshafen

17. - 21.10.2023

Fakuma 2023 - Halle / Hall Übergang OST
 Planung Stand / State of planning: 11.09.2023
 Änderungen vorbehalten / Subject to change without notice!

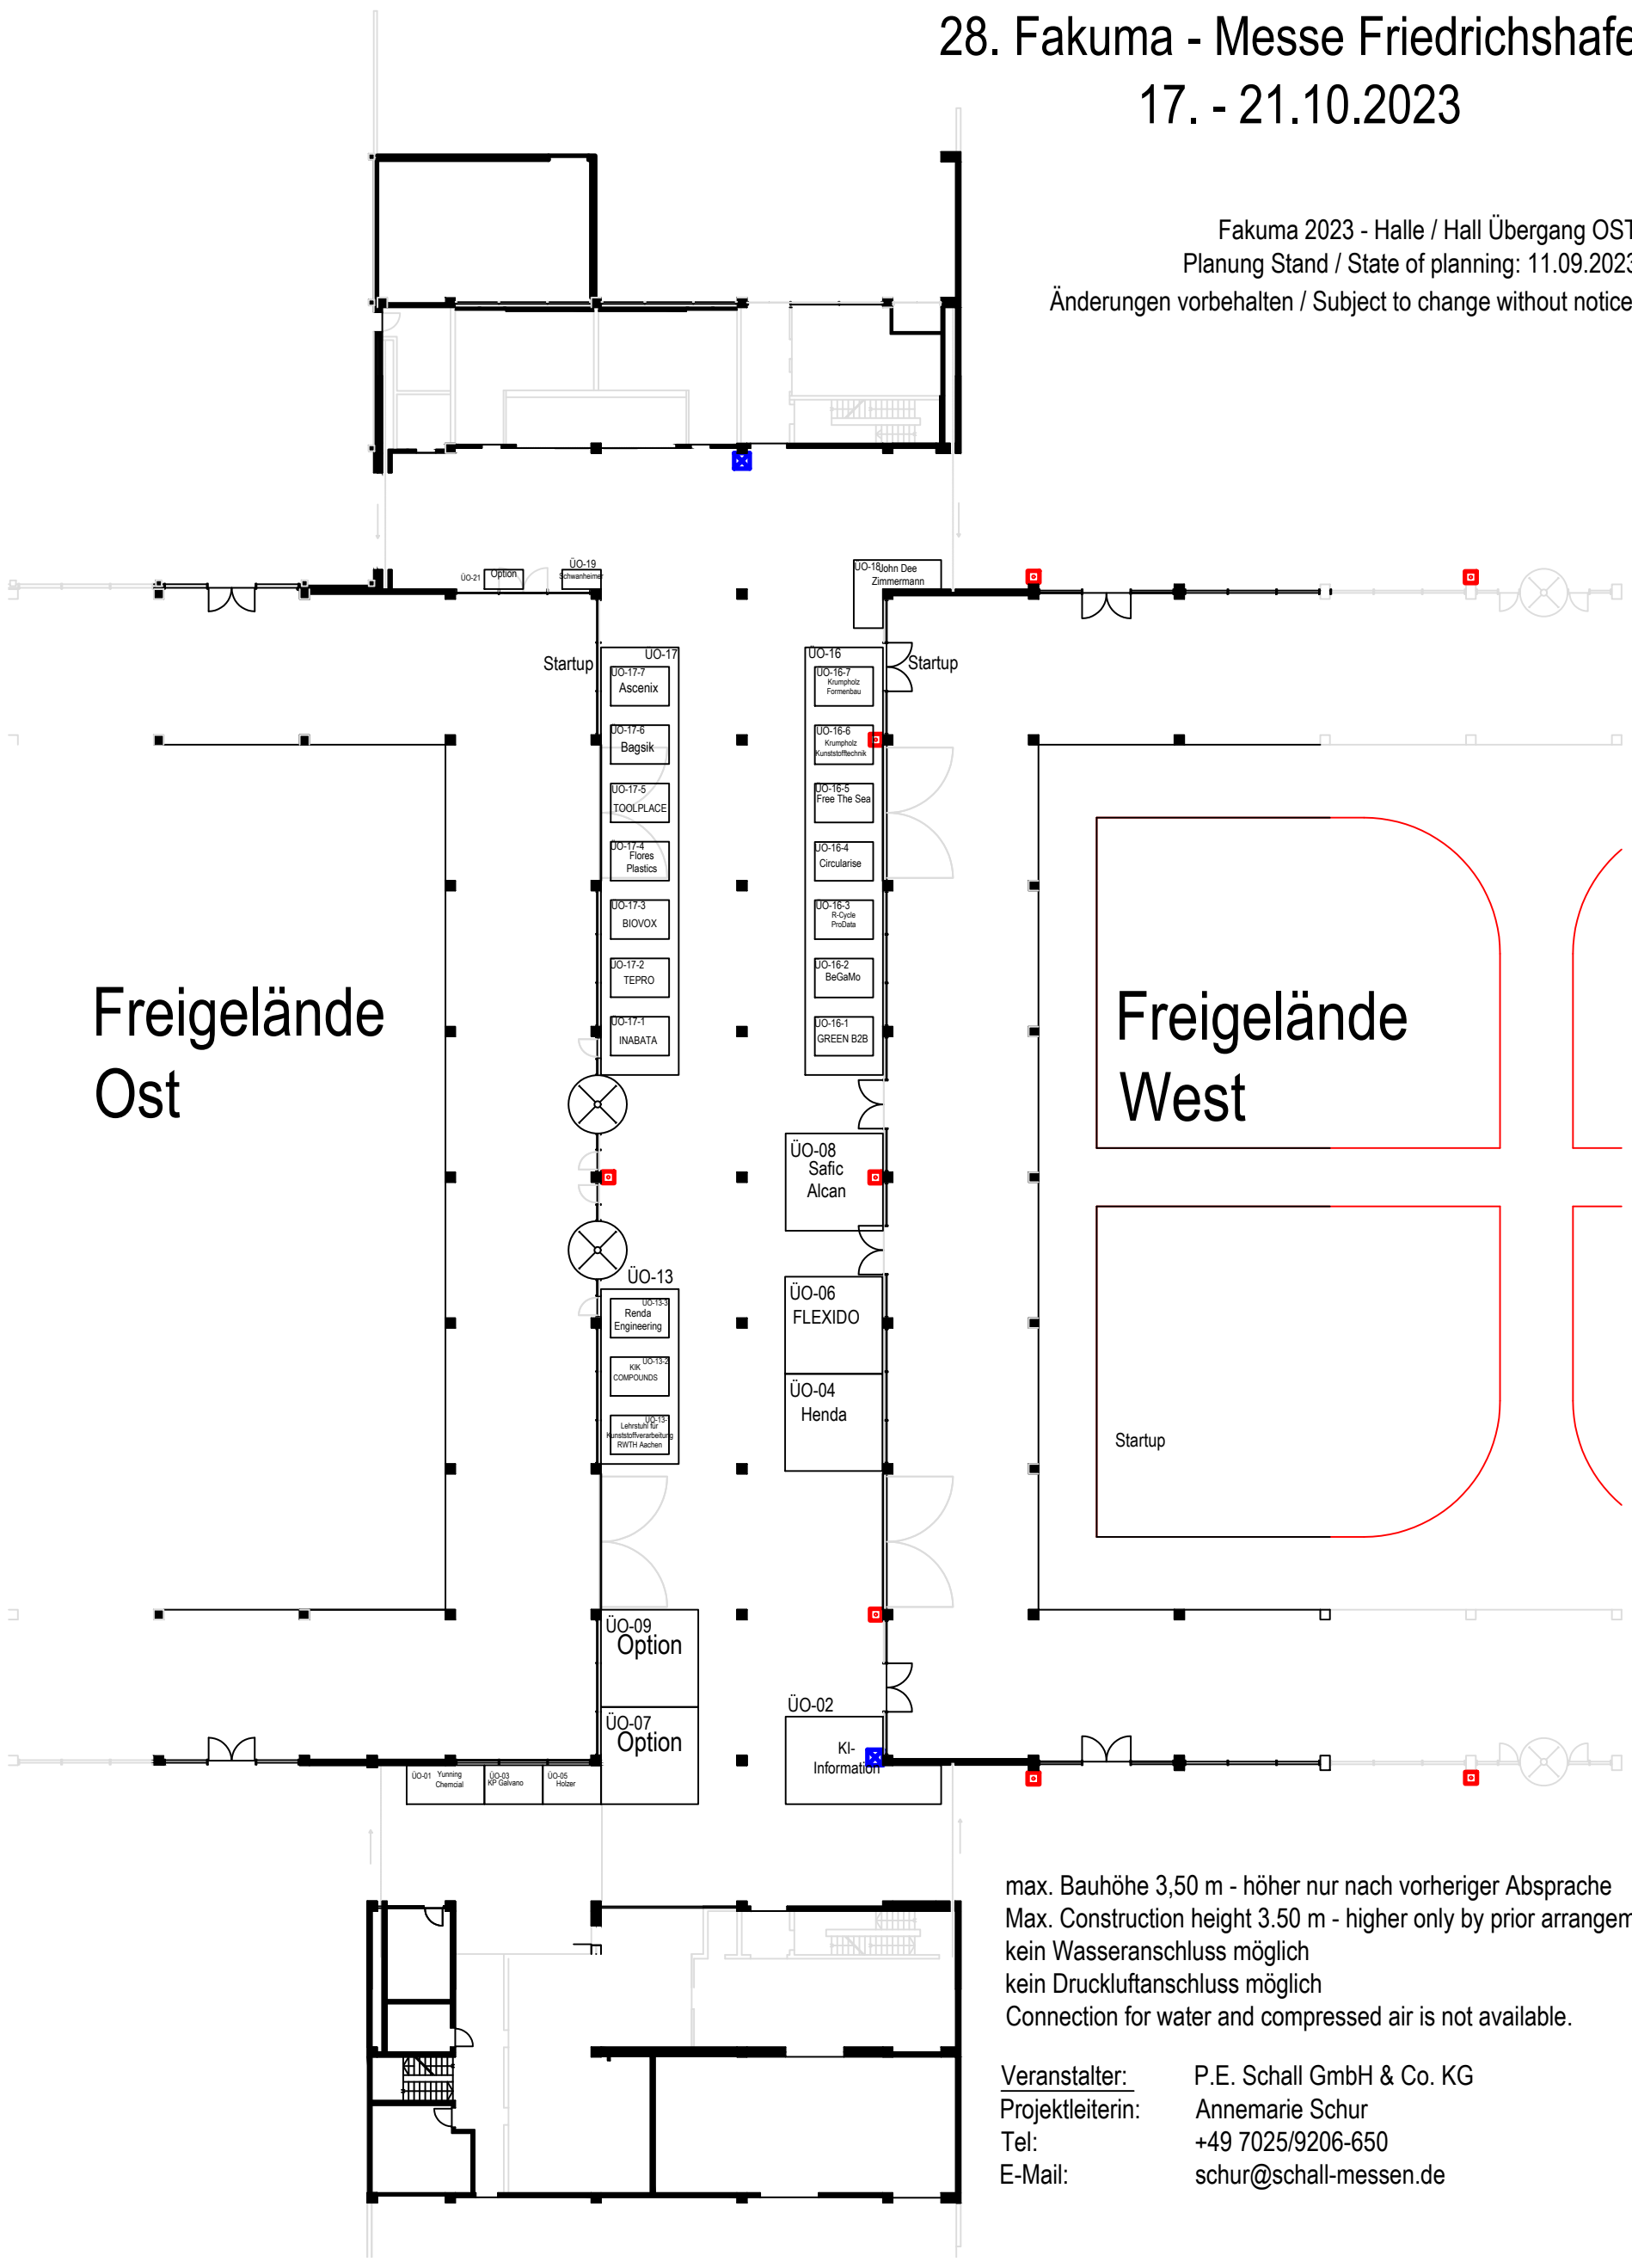

max. Bauhöhe 3,50 m - höher nur nach vorheriger Absprache
 Max. Construction height 3.50 m - higher only by prior arrangement
 kein Wasseranschluss möglich
 kein Druckluftanschluss möglich
 Connection for water and compressed air is not available.

Veranstalter: P.E. Schall GmbH & Co. KG
 Projektleiterin: Annemarie Schur
 Tel: +49 7025/9206-650
 E-Mail: schur@schall-messen.de