


Halle A1 / Hall A1

29. Fakuma - Messe Friedrichshafen

15. - 19.10.2024

Planung Stand / State of planning: 27.08.2024

Änderungen vorbehalten / Subject to change without notice!

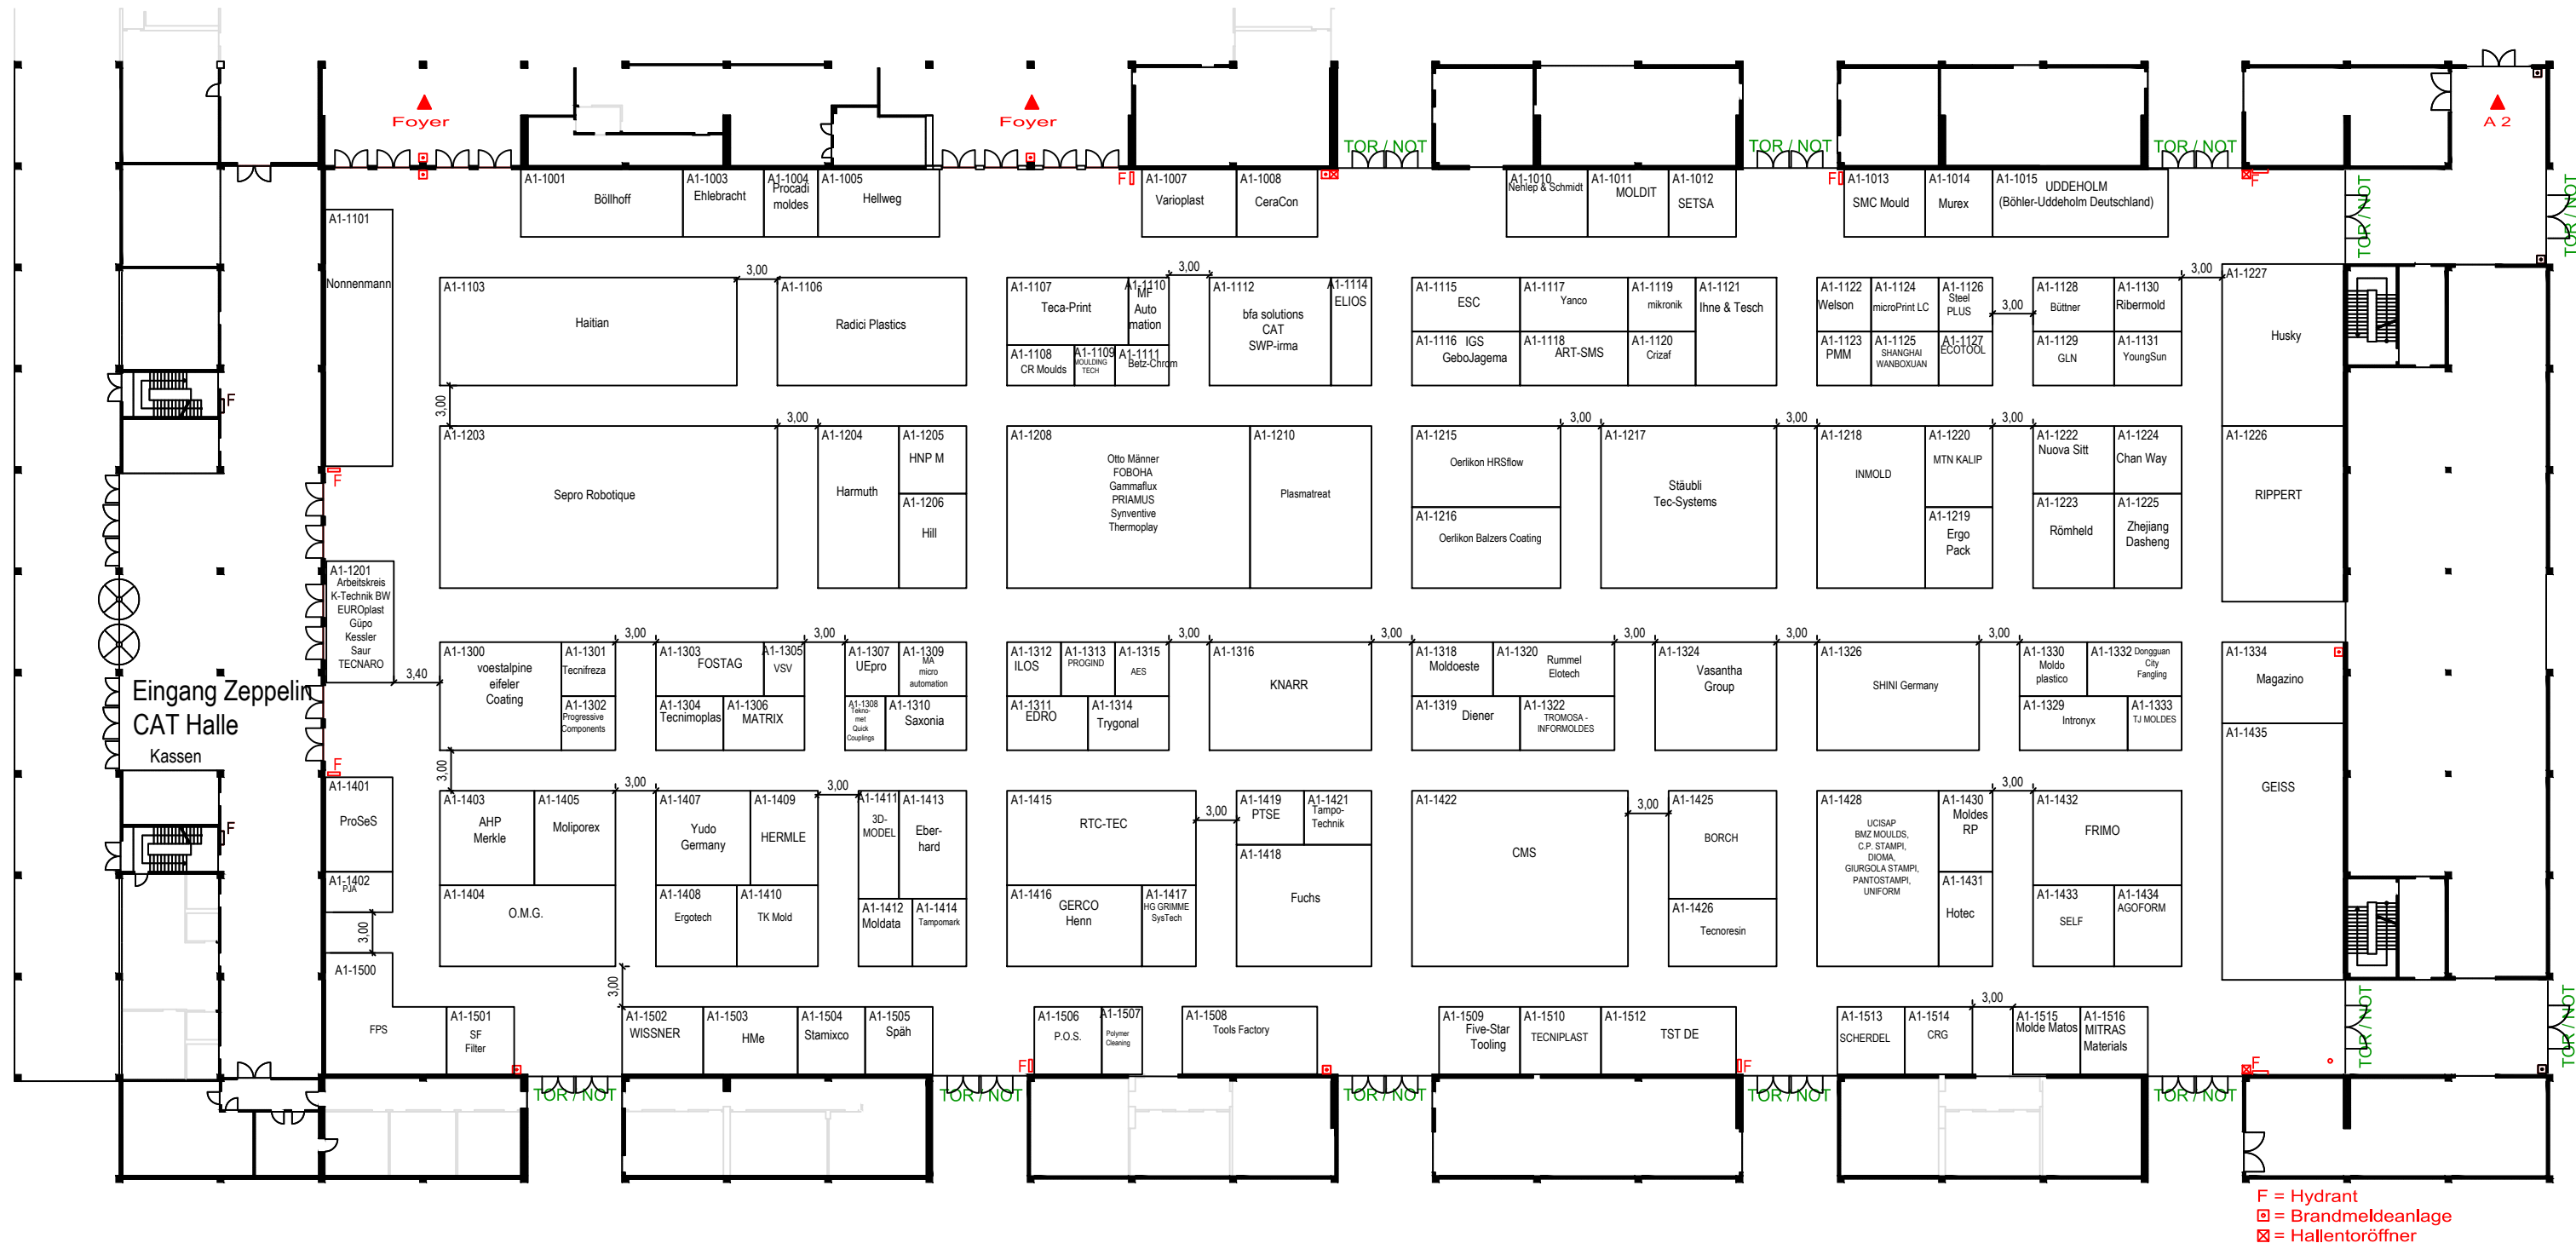

F = Hydrant
☒ = Brandmeldeanlage
☒X = Hallenöffner

Veranstalter/Organizer:

Projektleiter/Project manager:

Tel/Phone:

E-Mail:

P.E. Schall GmbH & Co. KG

Annemarie Schur

+49 7025/9206-650

fakuma@schall-messen.de


Hallengröße 149,50 x 67,00 m
Standgröße 6,25 - 25,20 m

Halle A2 / Hall A2

29. Fakuma - Messe Friedrichshafen

15. - 19.10.2024

Planung Stand / State of planning: **28.08.2024**
 Änderungen vorbehalten / Subject to change without notice!

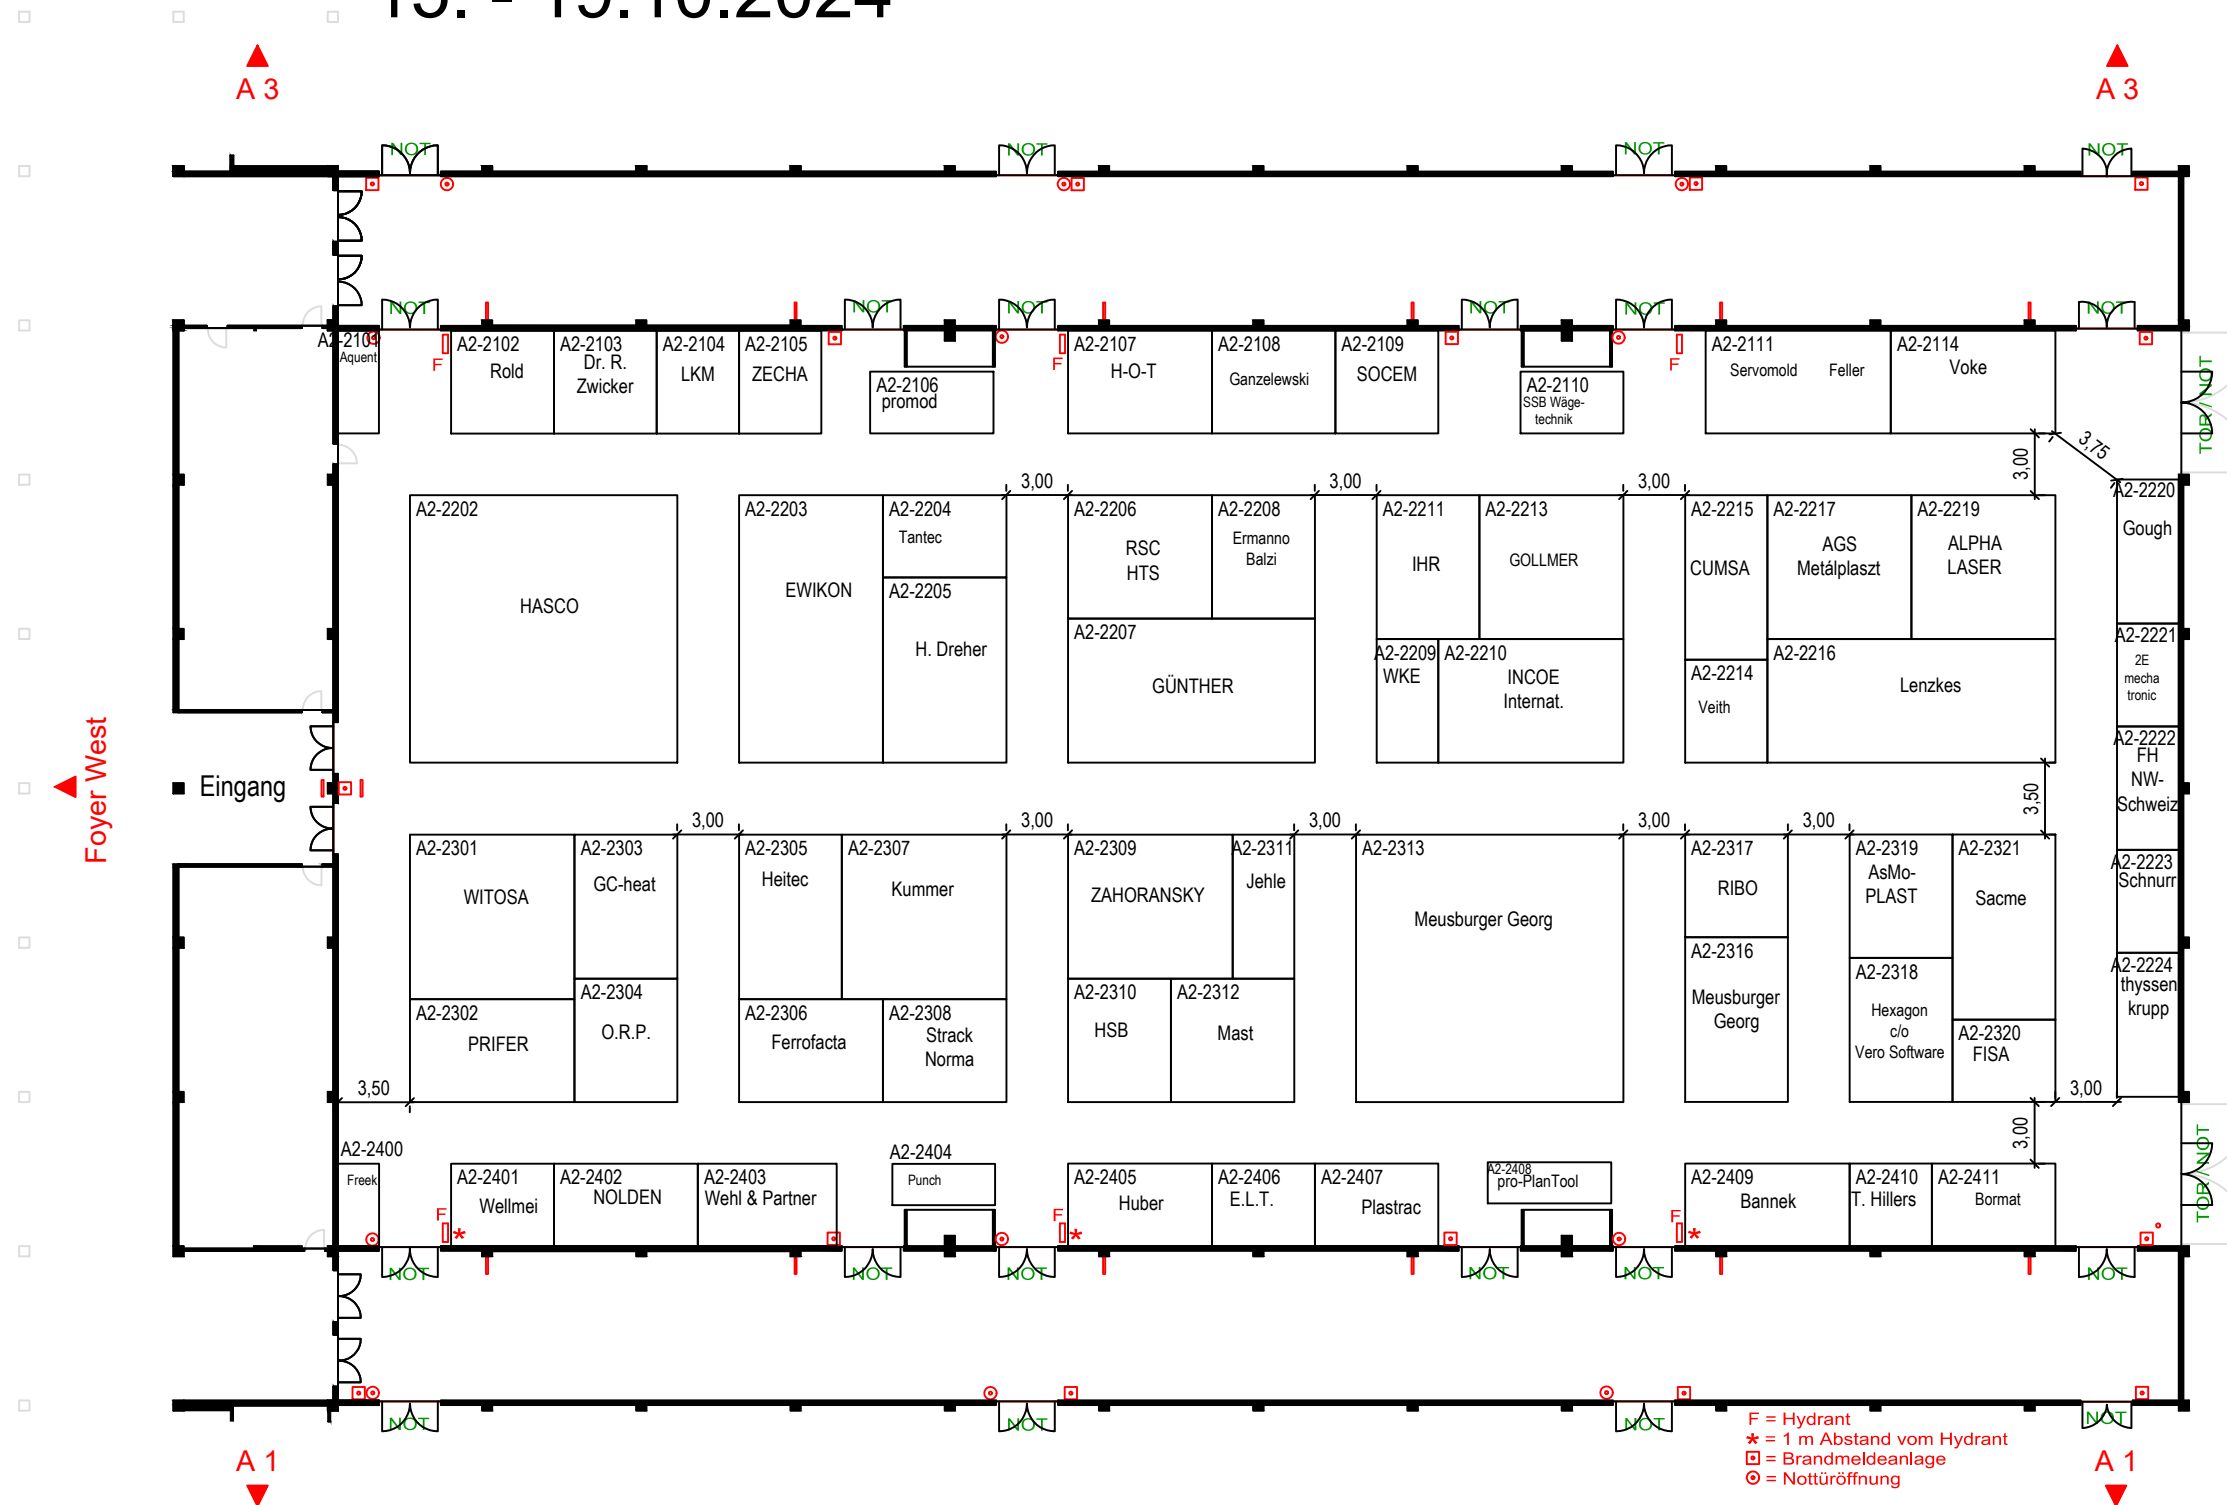

Hallengröße 89,50 x 44,50 m
 Höhe 10,50 - 11,75 m

Veranstalter/Organizer:
 Projektleiter/Project manager:
 Tel/Phone:
 E-Mail:

P.E. Schall GmbH & Co. KG
 Annemarie Schur
 +49 7025/9206-650
 fakuma@schall-messen.de


Halle A3 / Hall A3

29. Fakuma - Messe Friedrichshafen

15. - 19.10.2024

Planung Stand / State of planning: 14.10.2024

Änderungen vorbehalten / Subject to change without notice!

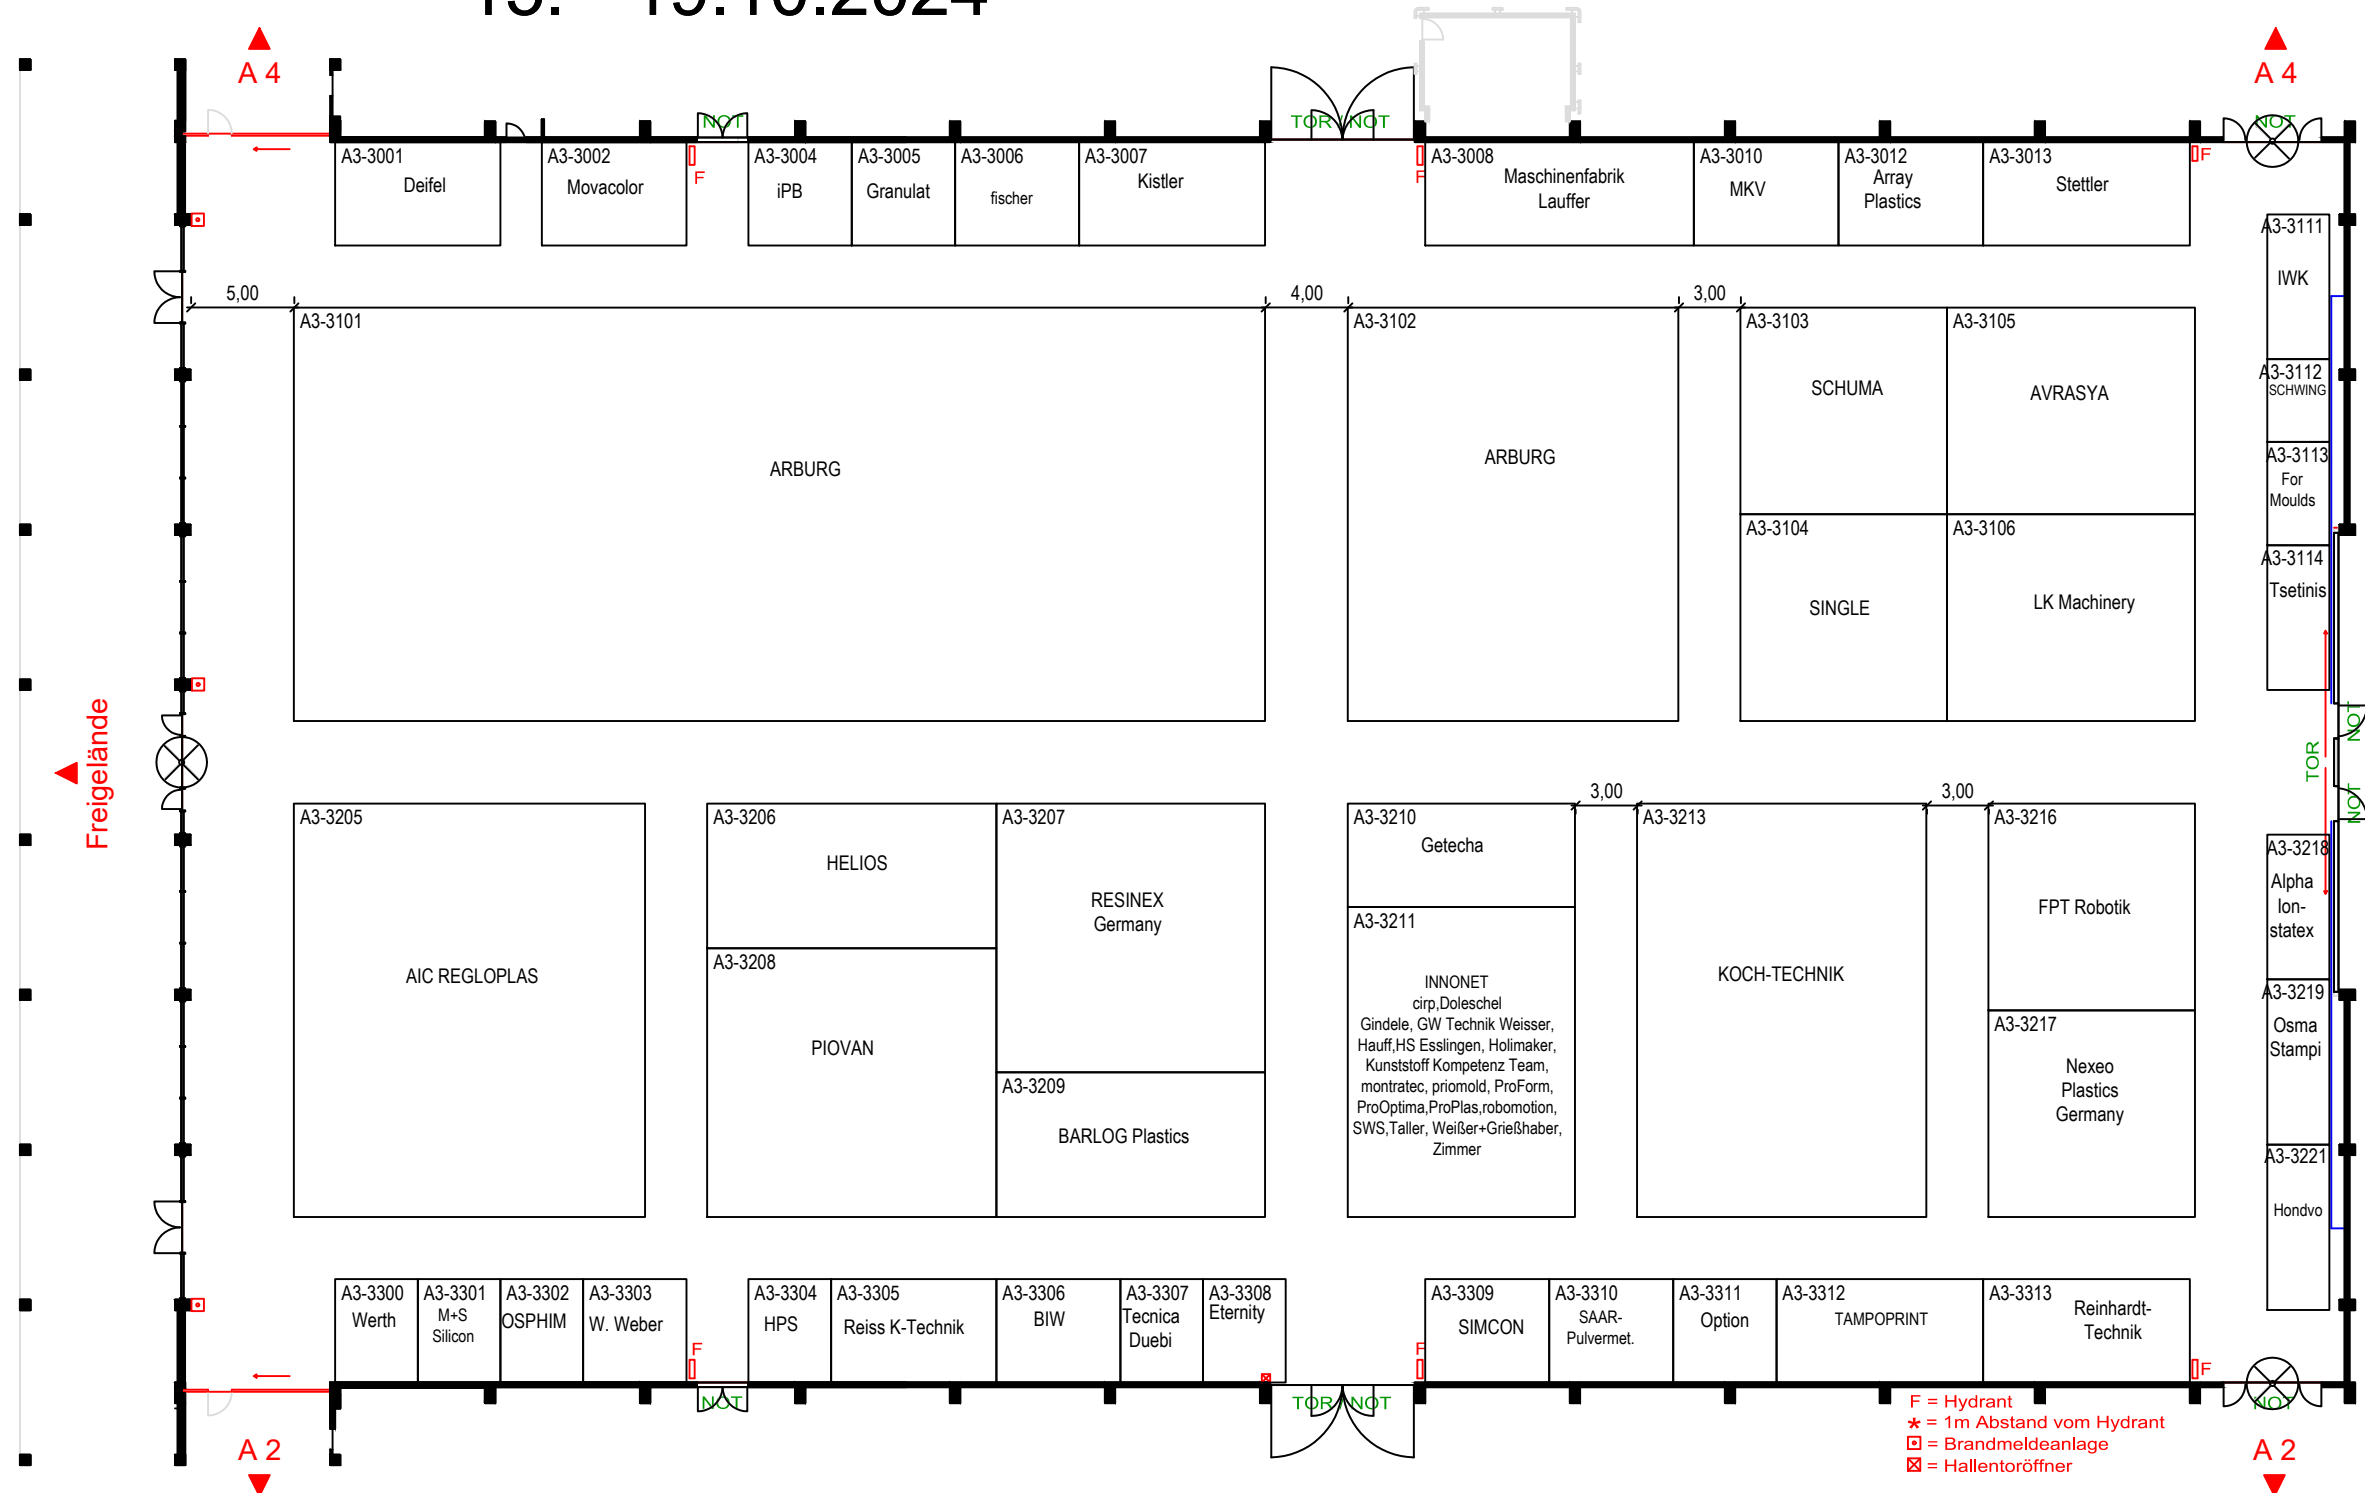

Hallengröße 104 x 60 m
Höhe 15,00 - 23,95 m

Veranstalter/Organizer:

Projektleiter/Project manager:

Tel/Phone:

E-Mail:

P.E. Schall GmbH & Co. KG

Annemarie Schur

+49 7025/9206-650

fakuma@schall-messen.de


Halle A4 / Hall A4

29. Fakuma - Messe Friedrichshafen

15. - 19.10.2024

Planung Stand / State of planning: **30.08.2024**

Änderungen vorbehalten / Subject to change without notice!

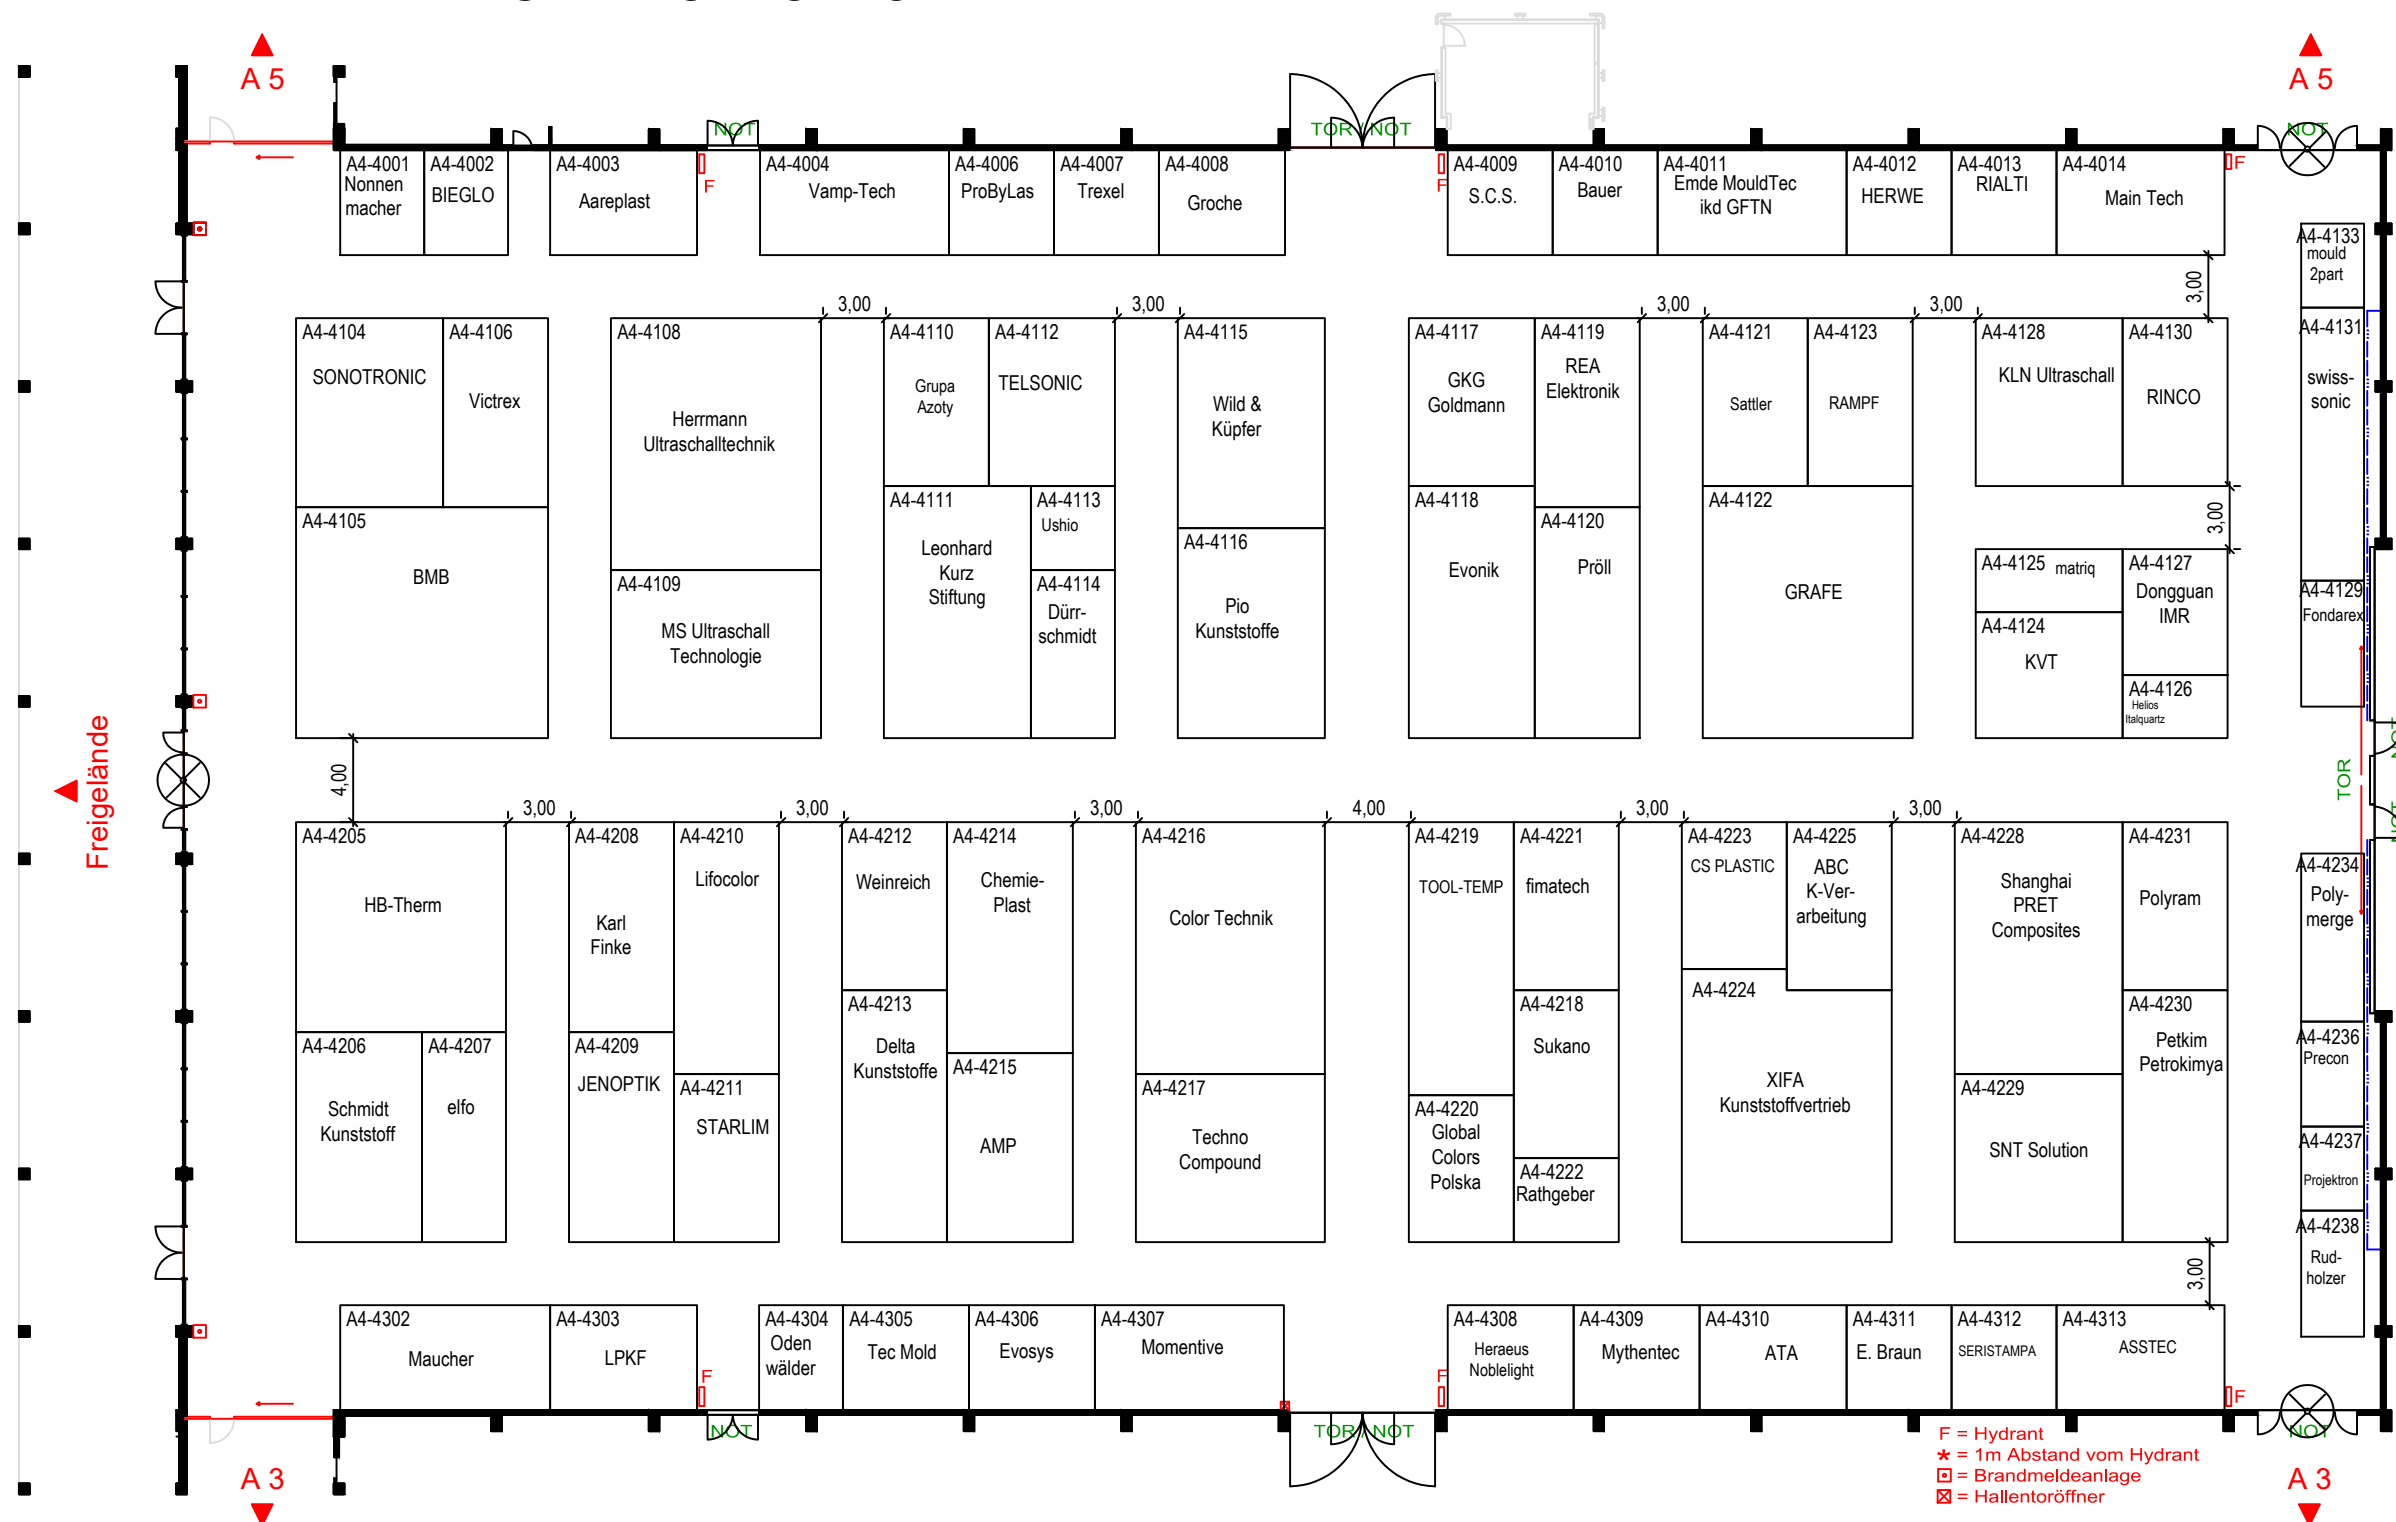

F = Hydrant
 * = 1m Abstand vom Hydrant
 A = Brandmeldeanlage
 TOR = Hallentoröffner

Hallengröße 104 x 60 m
 Höhe 19,80 - 17,70 m

Veranstalter/Organizer:

Projektleiter/Project manager:

Tel/Phone:

E-Mail:

P.E. Schall GmbH & Co. KG

Annemarie Schur

+49 7025/9206-650

fakuma@schall-messen.de


Halle A5 / Hall A5

29. Fakuma - Messe Friedrichshafen

15. - 19.10.2024

Planung Stand / State of planning: 20.06.2024

Änderungen vorbehalten / Subject to change without notice!

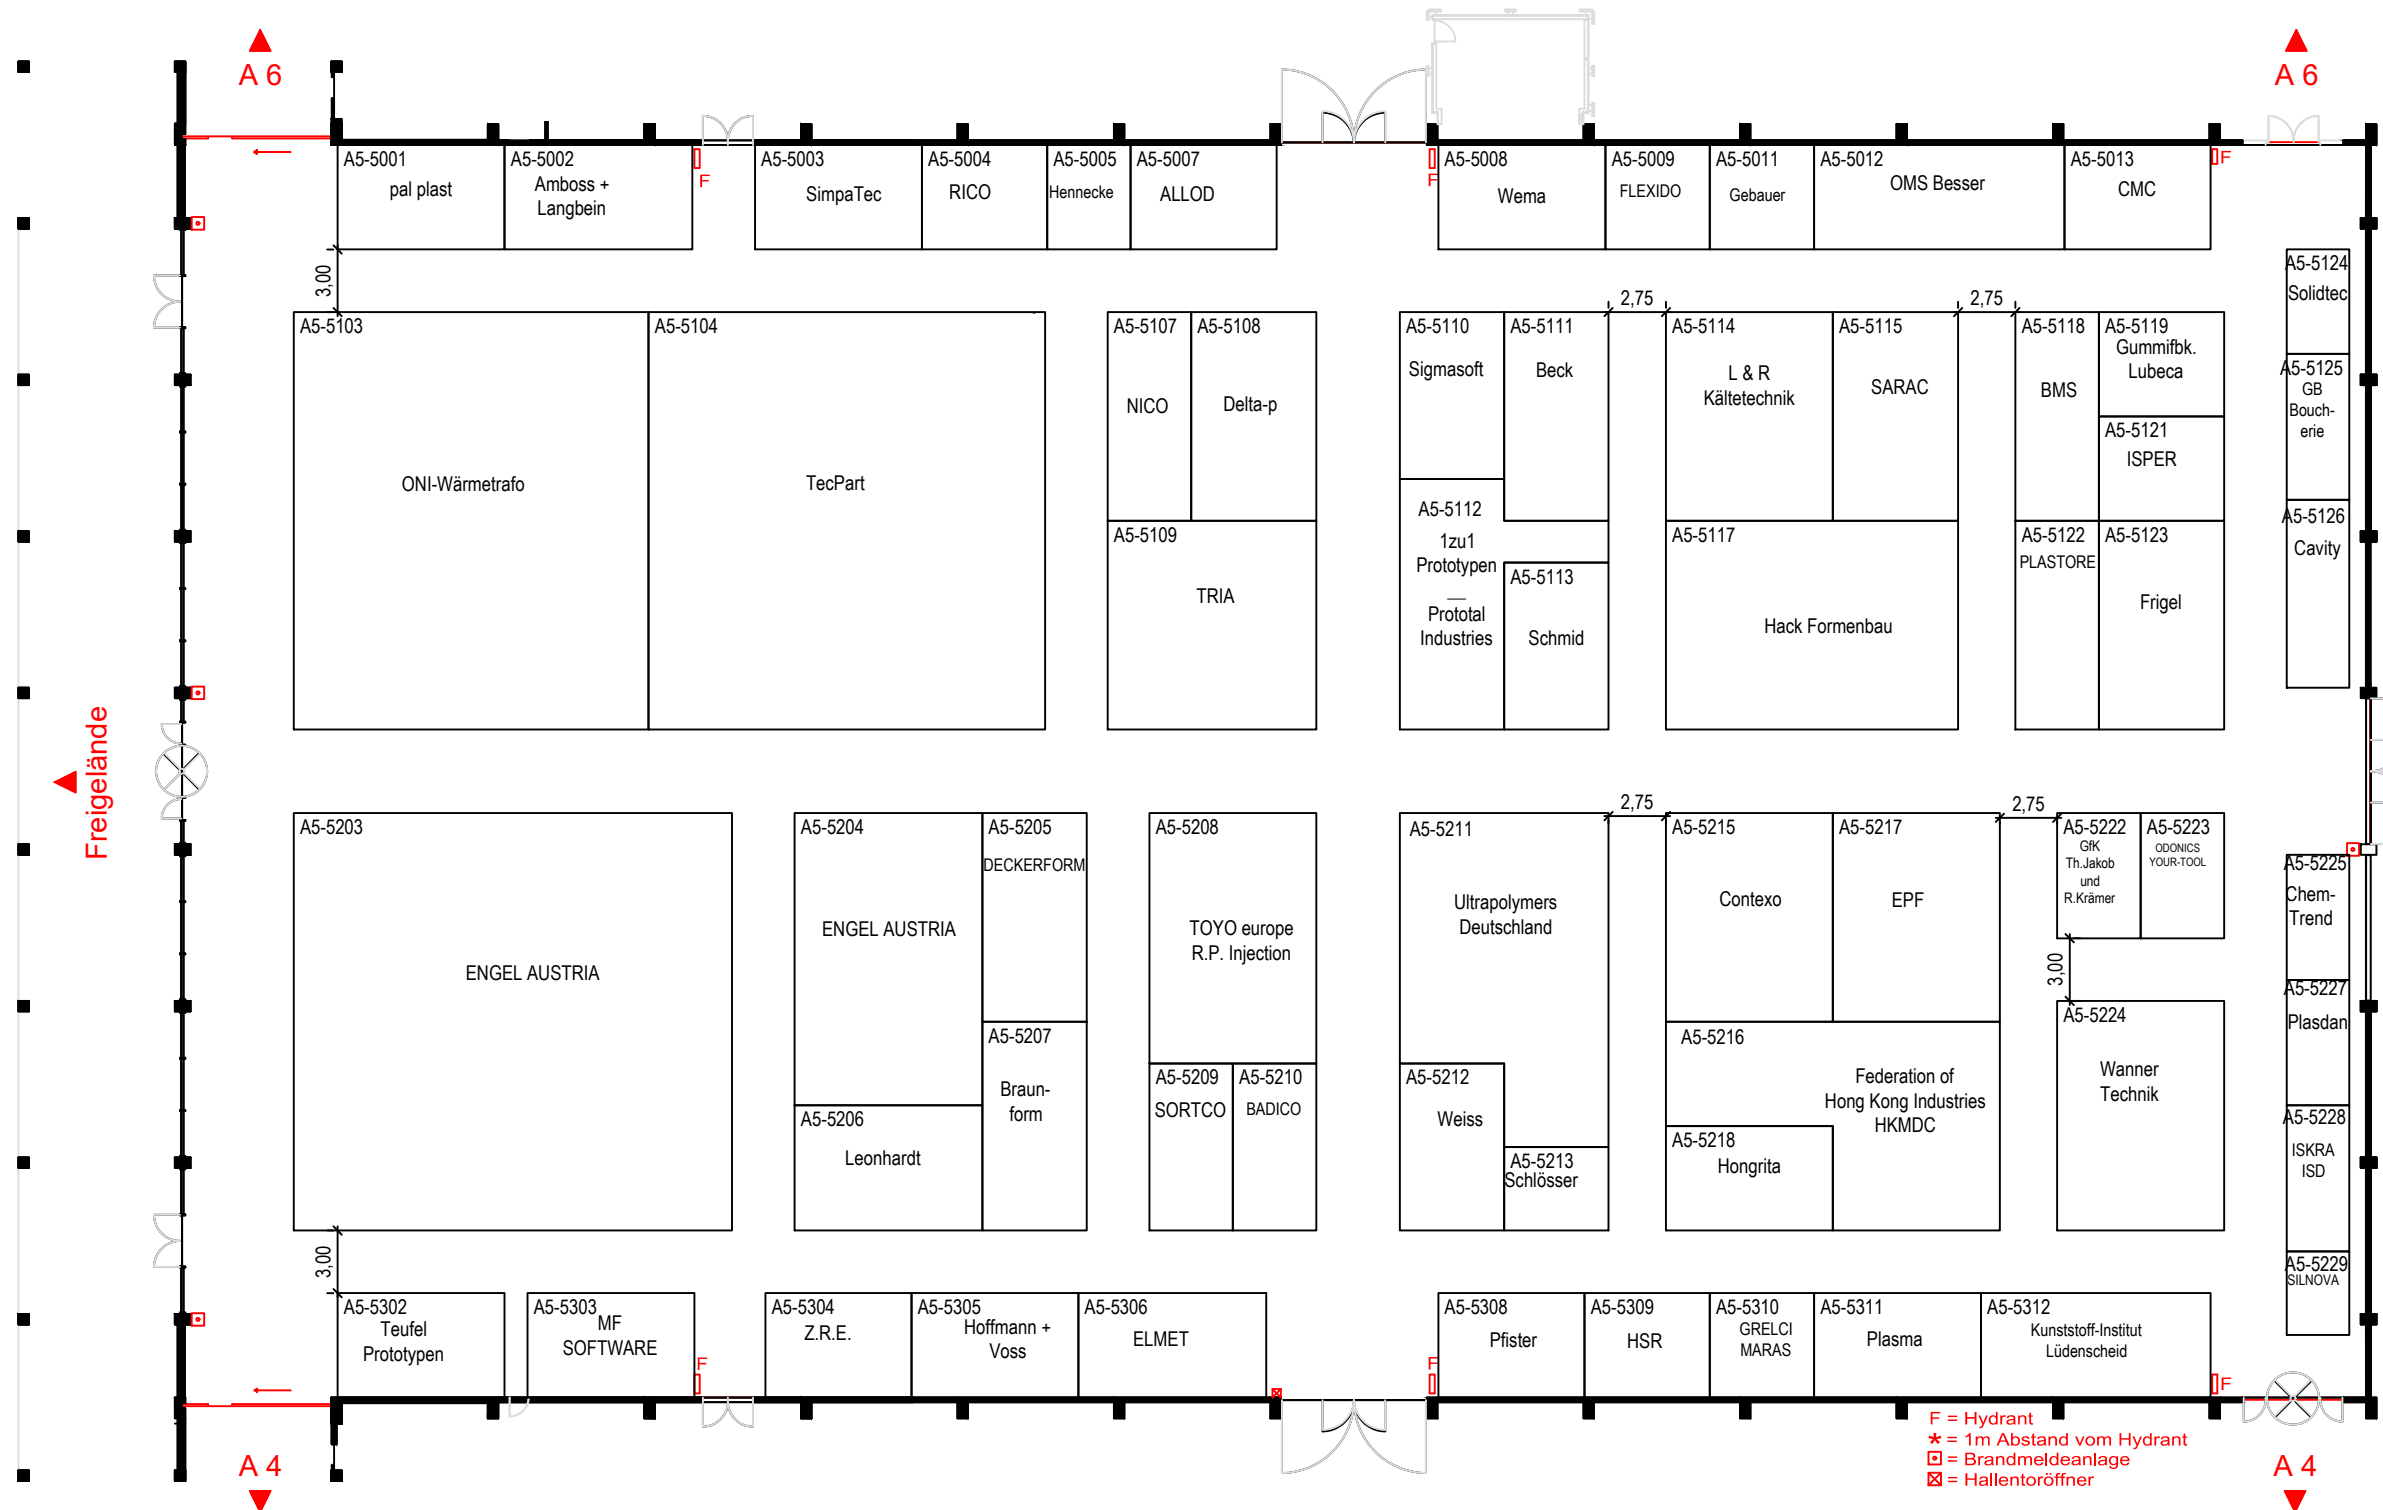

F = Hydrant
 ★ = 1m Abstand vom Hydrant
 □ = Brandmeldeanlage
 ⊠ = Hallentoröffner

Hallengröße: 104 x 60 m

Veranstalter/Organizer:

Projektleiter/Project manager:

Tel/Phone:

E-Mail:

P.E. Schall GmbH & Co. KG

Annemarie Schur

+49 7025/9206-650

fakuma@schall-messen.de


Halle A6 / Hall A6

29. Fakuma - Messe Friedrichshafen

15. - 19.10.2024

Planung Stand / State of planning: 29.08.2024

Änderungen vorbehalten / Subject to change without notice!

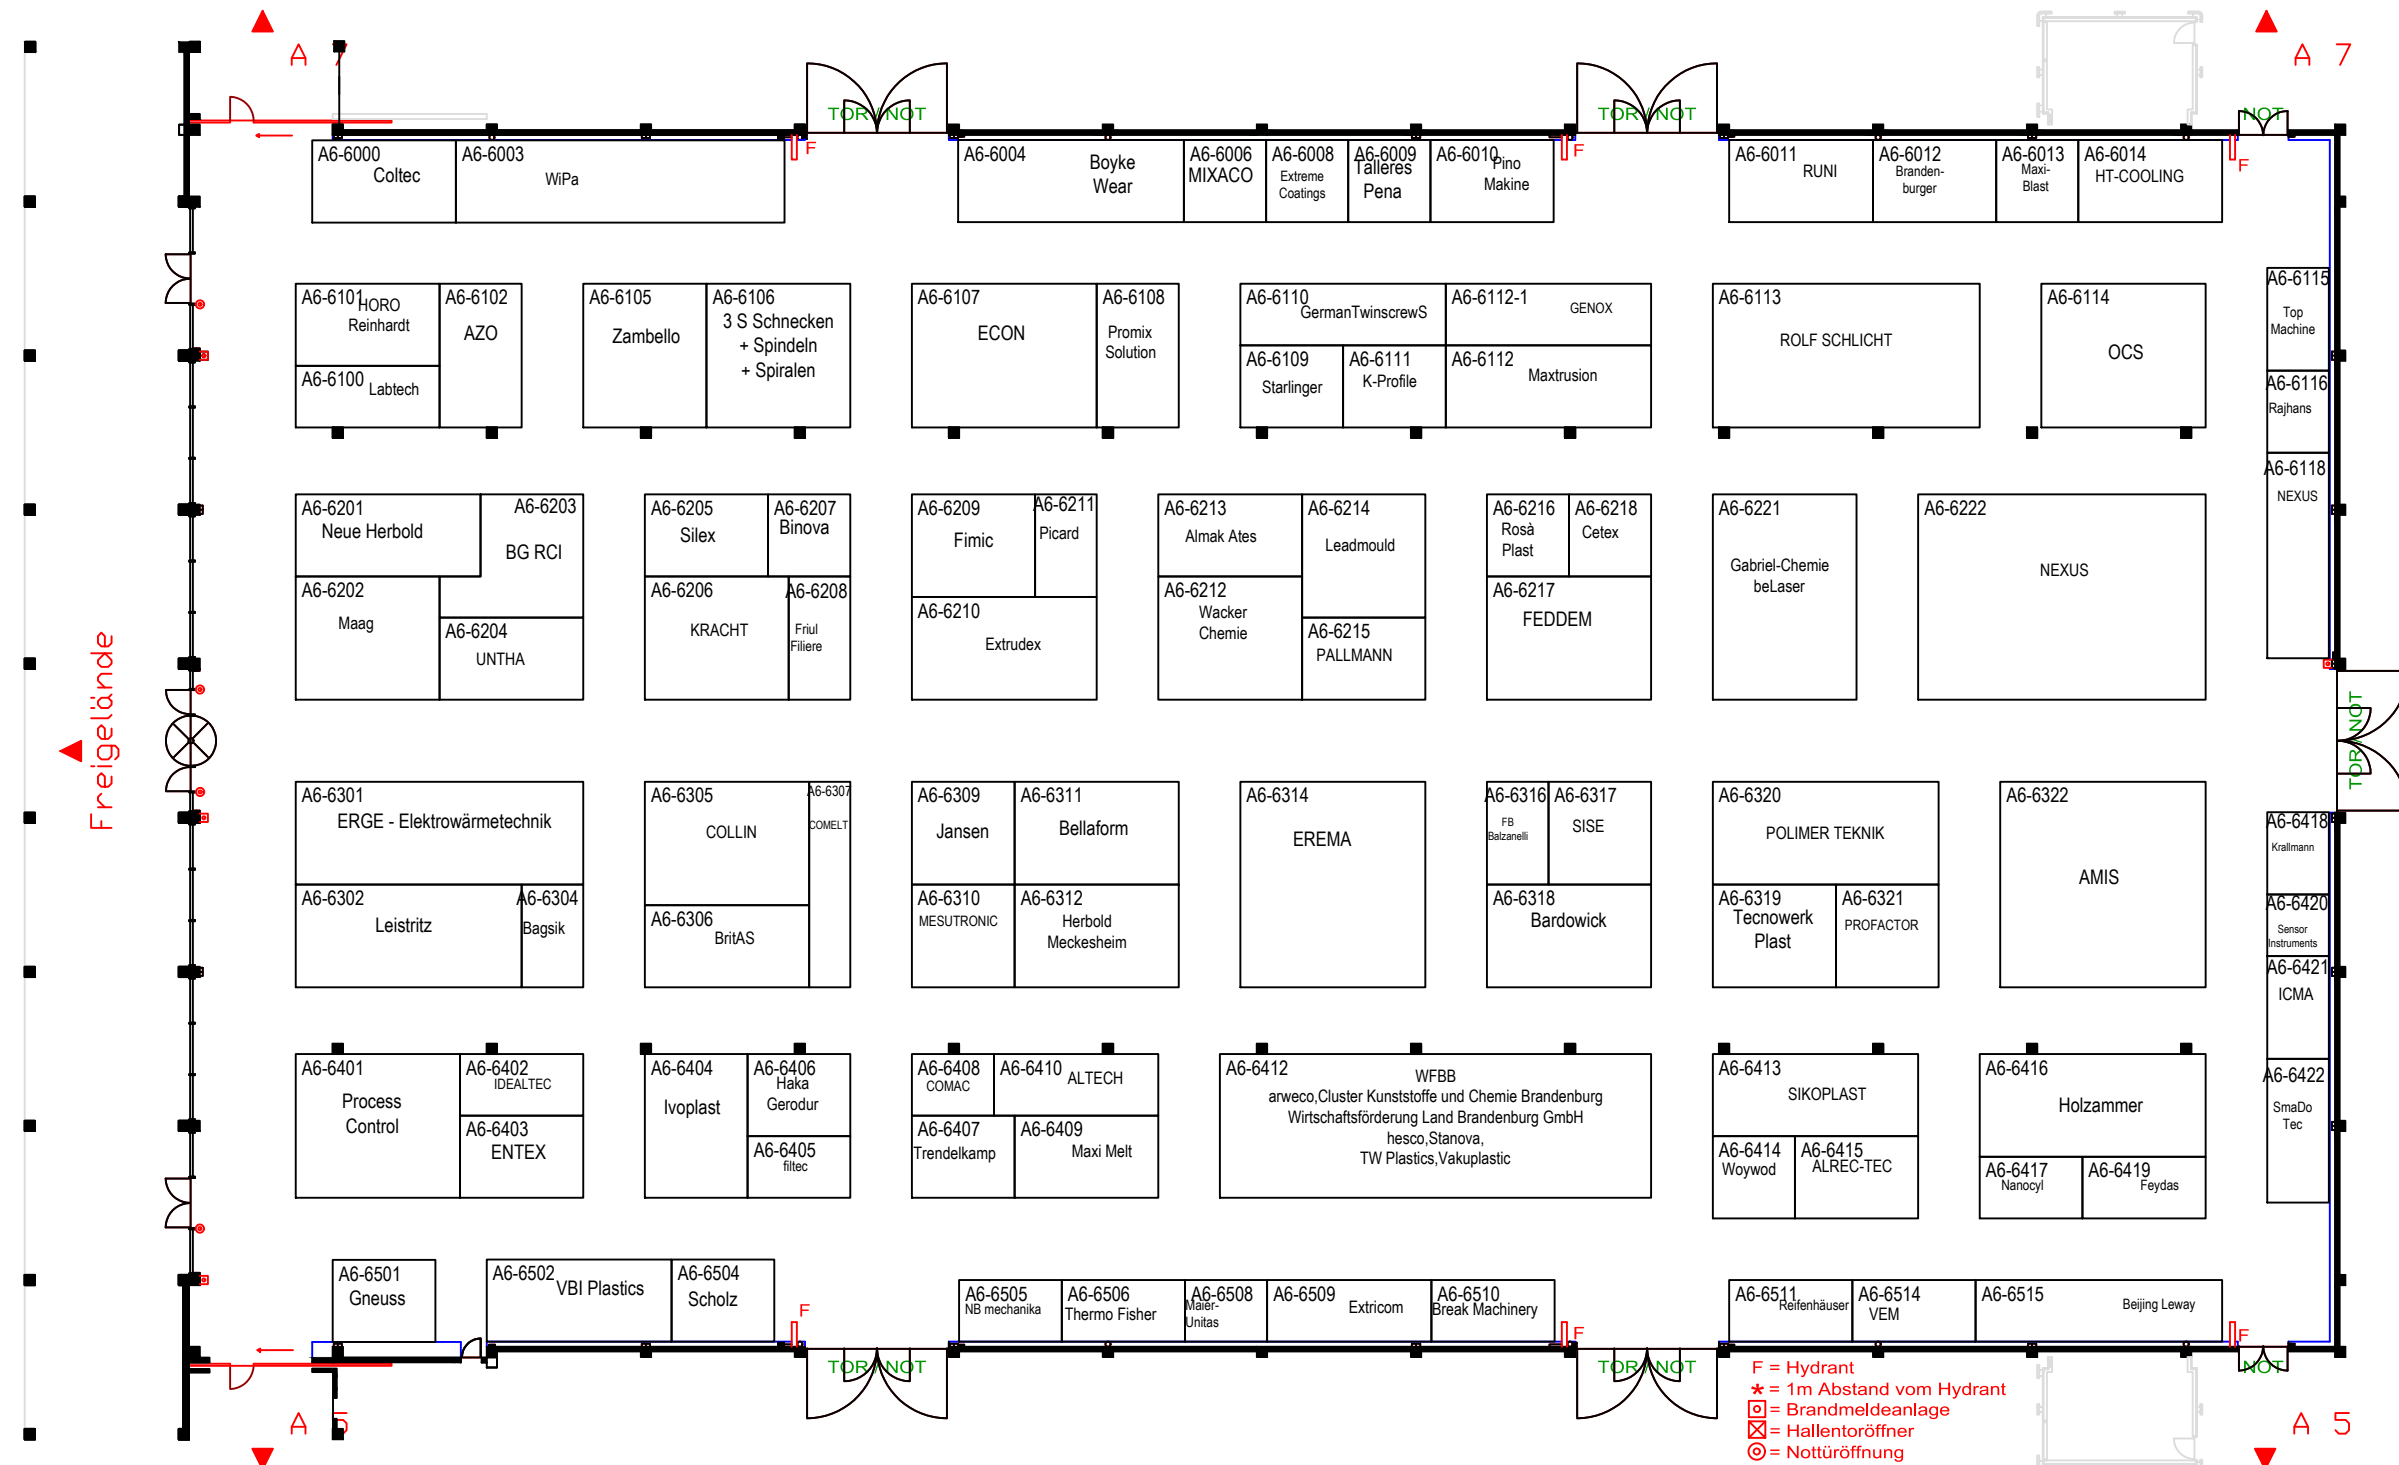

Veranstalter/Organizer:

Projektleiter/Project manager:

Tel/Phone:

E-Mail:

Hallengröße 104 x 59 m
Höhe 15 - 10,50 m
■ = Stütze 0,50 x 0,50 m
☒ = Senkrechter Installationsschacht 0,40 x 0,15 m
☒ = Schalter 0,30 x 0,10 m - Hallennotbeleuchtung
○ = Dachstuhlöffnung (Höhe 10 m)

P.F. Schall GmbH & Co. KG
Annemarie Schur

+49 7025/9206-650

fakuma@schall-messen.de


Halle A7 / Hall A7

29. Fakuma - Messe Friedrichshafen

15. - 19.10.2024

Planung Stand / State of planning: 14.10.2024

Änderungen vorbehalten / Subject to change without notice!

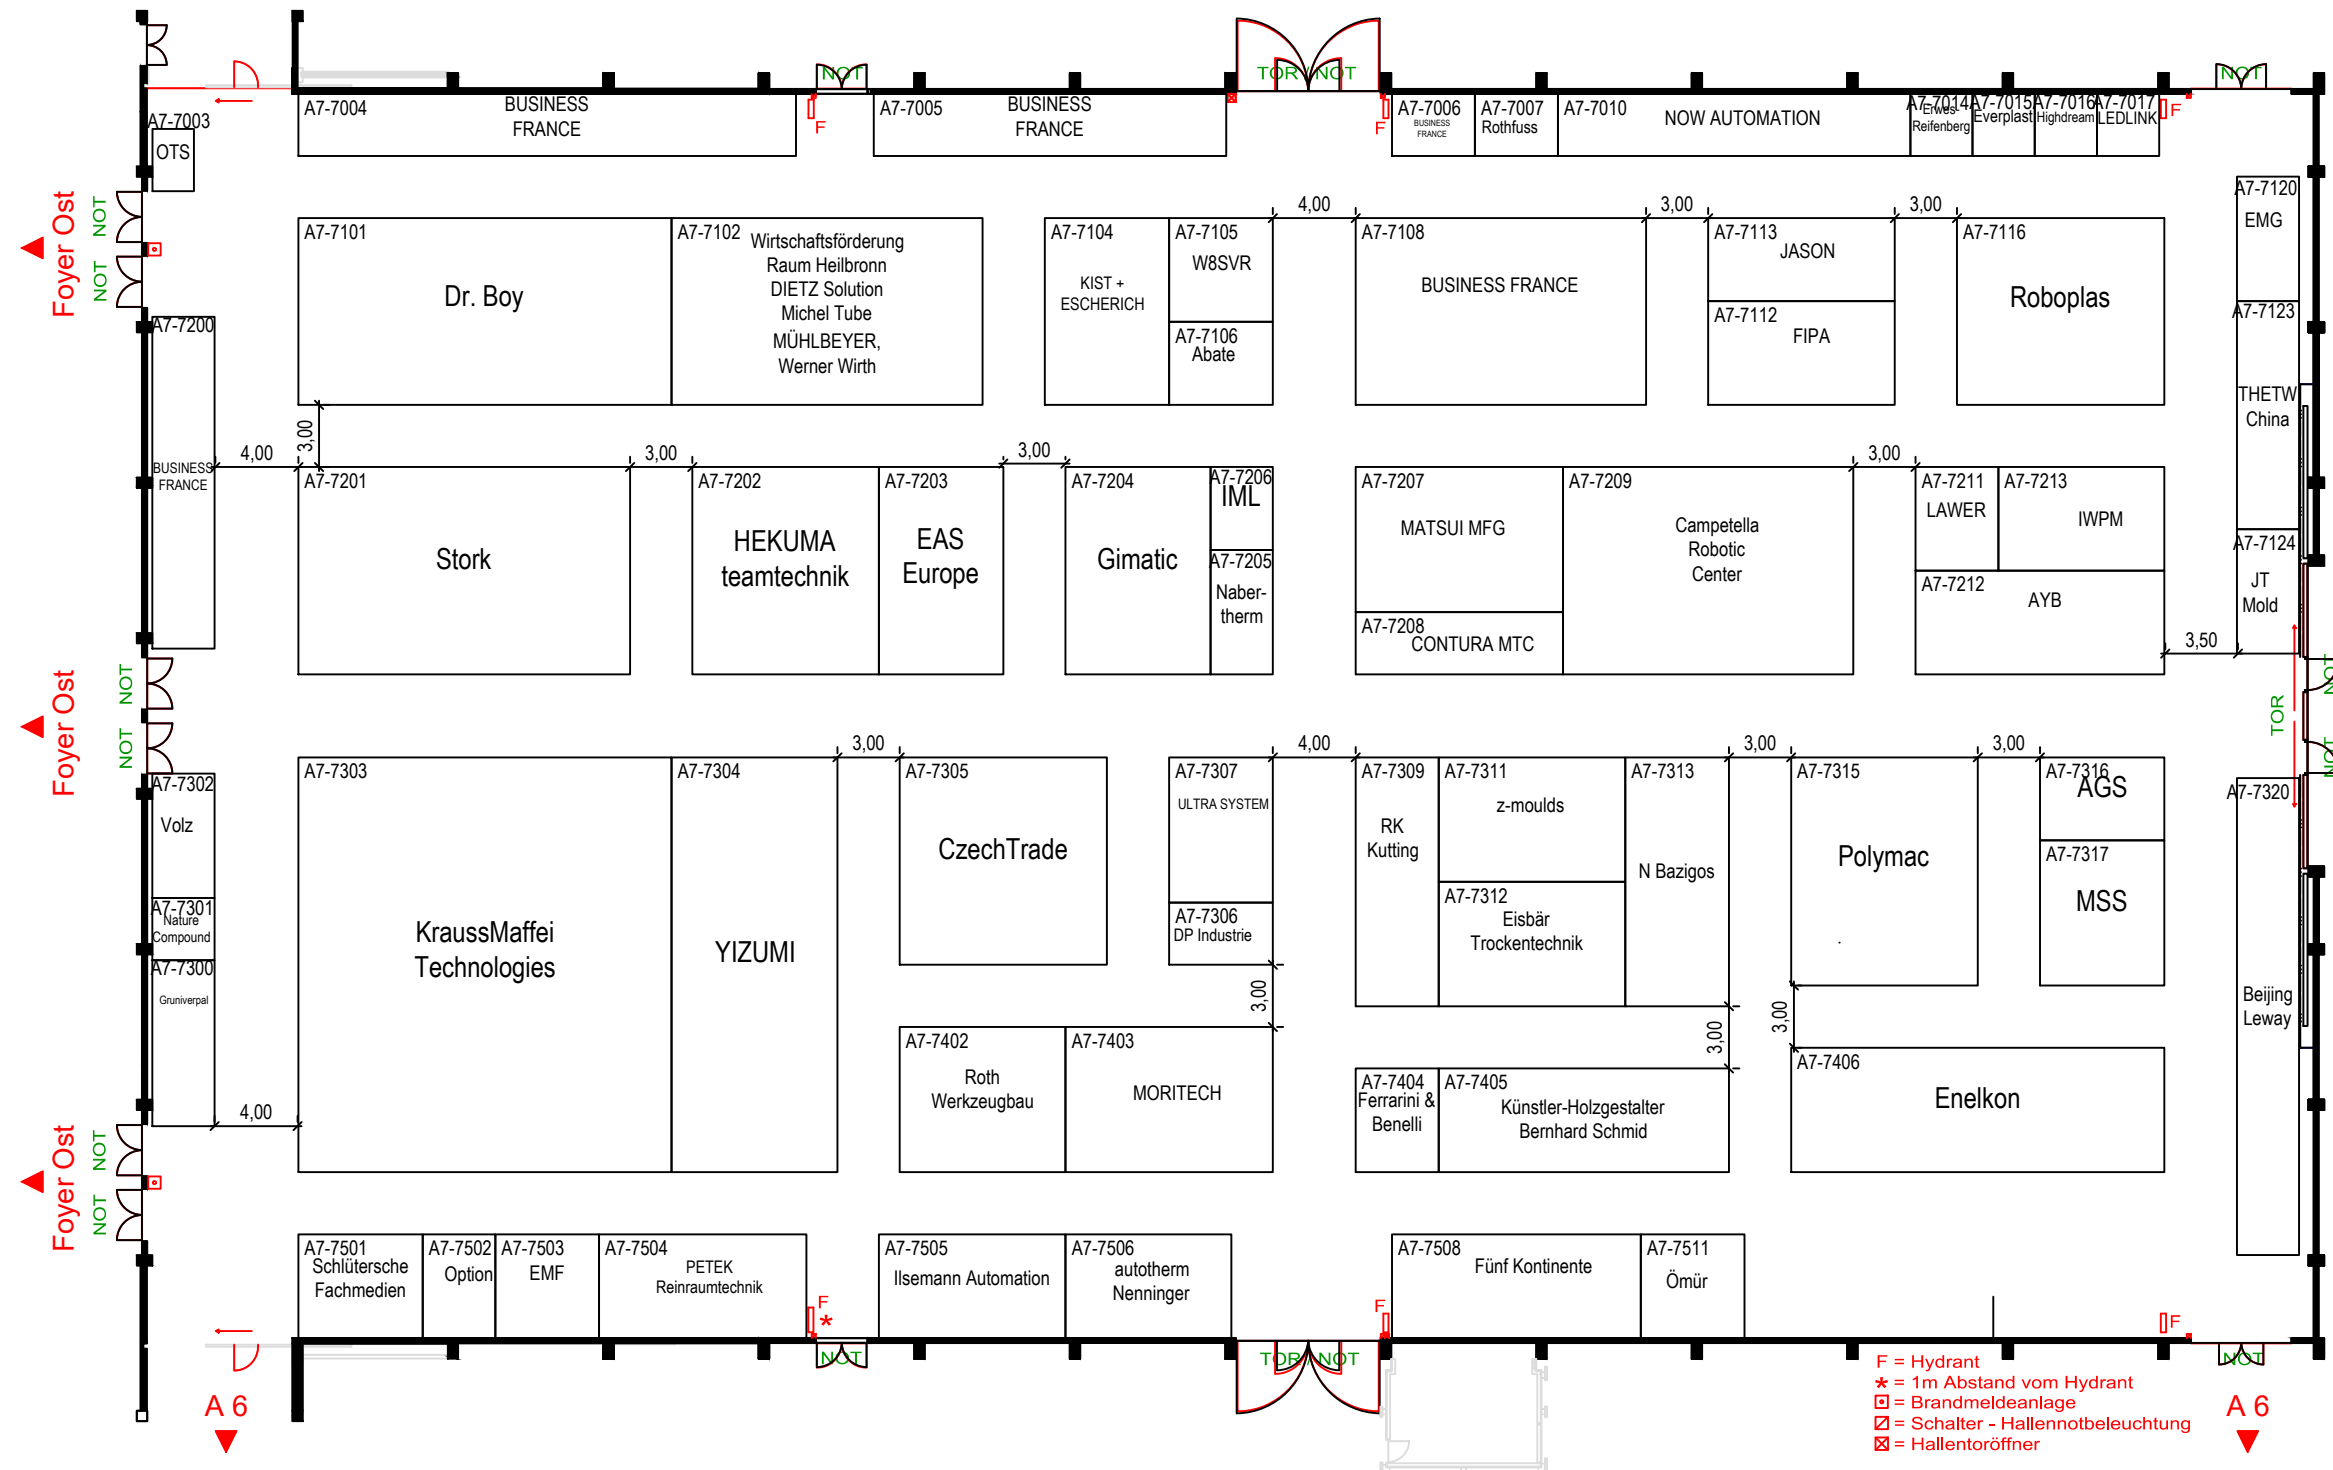

Hallengröße 104 x 60 m
Höhe 8,80 - 17,70 m

Veranstalter/Organizer:

Projektleiter/Project manager:

Tel/Phone:

E-Mail:

P.E. Schall GmbH & Co. KG

Annemarie Schur

+49 7025/9206-650

fakuma@schall-messen.de


Halle B1 / Hall B1

29. Fakuma - Messe Friedrichshafen

15. - 19.10.2024

Planung Stand / State of planning: 20.06.2024

Änderungen vorbehalten / Subject to change without notice!

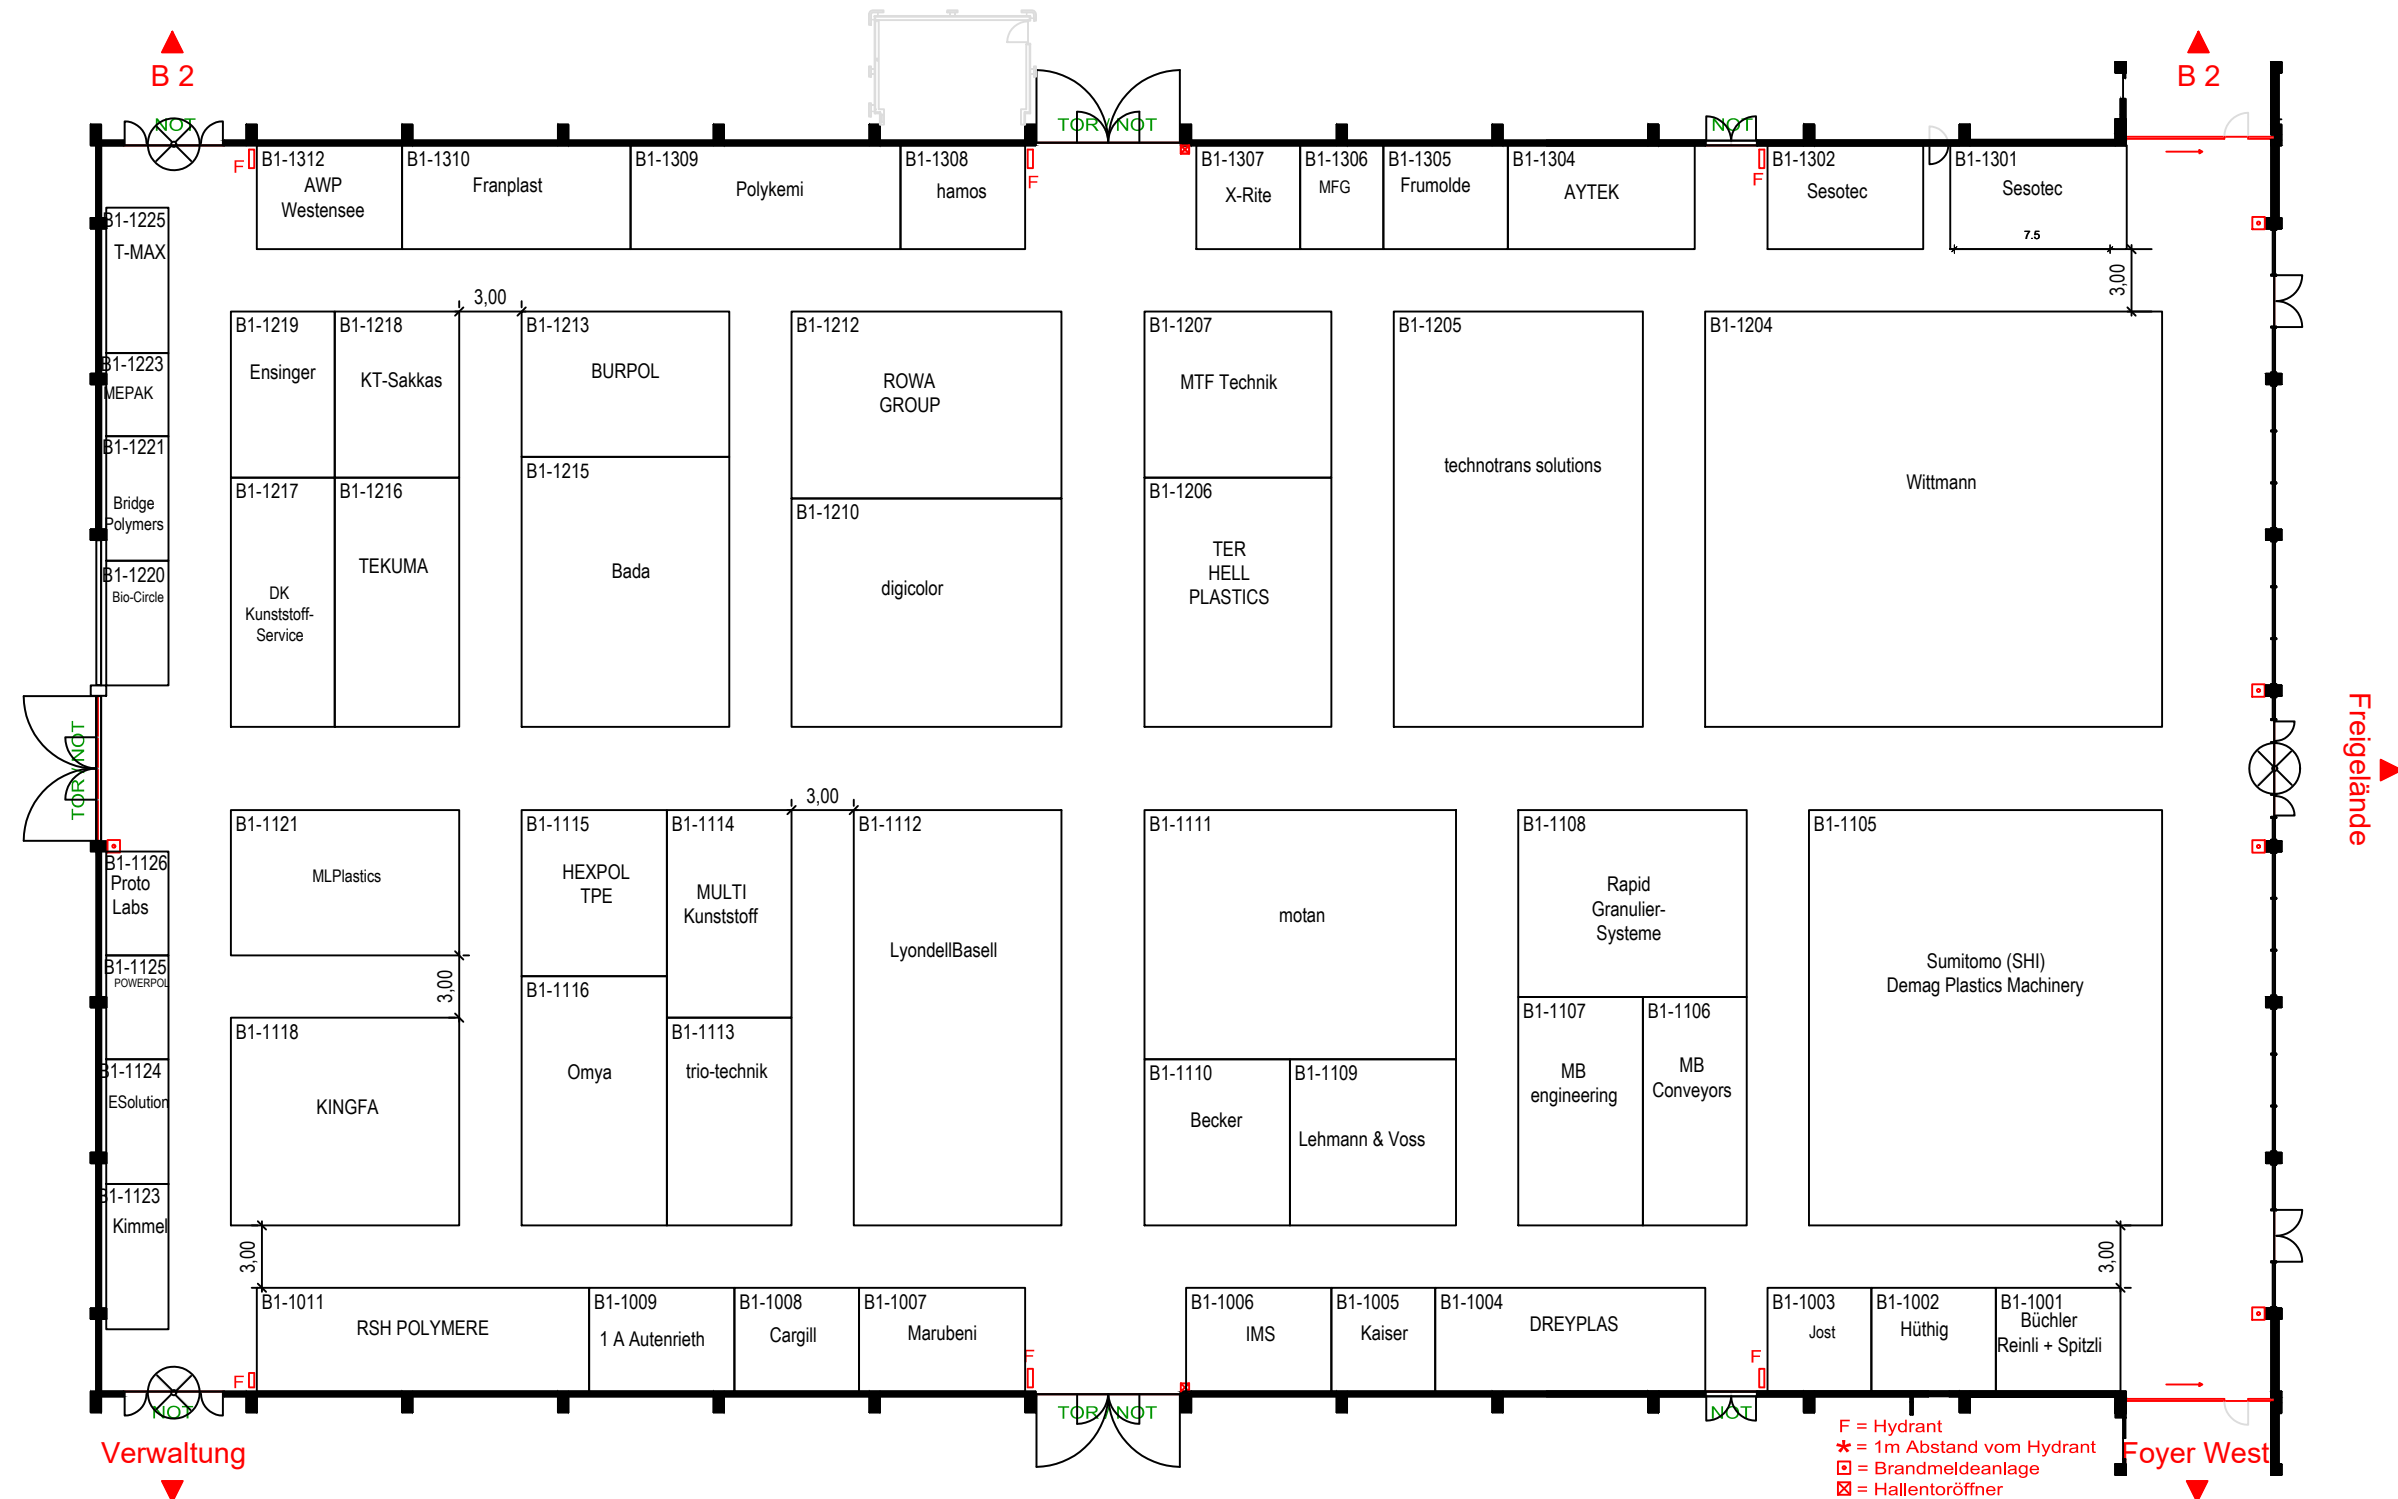

Veranstalter/Organizer:

Projektleiter/Project manager:

Tel/Phone:

E-Mail:

P.E. Schall GmbH & Co. KG

Annemarie Schur

+49 7025/9206-650

fakuma@schall-messen.de


Halle B2 / Hall B2

29. Fakuma - Messe Friedrichshafen

15. - 19.10.2024

Planung Stand / State of planning: 02.10.2024

Änderungen vorbehalten / Subject to change without notice!

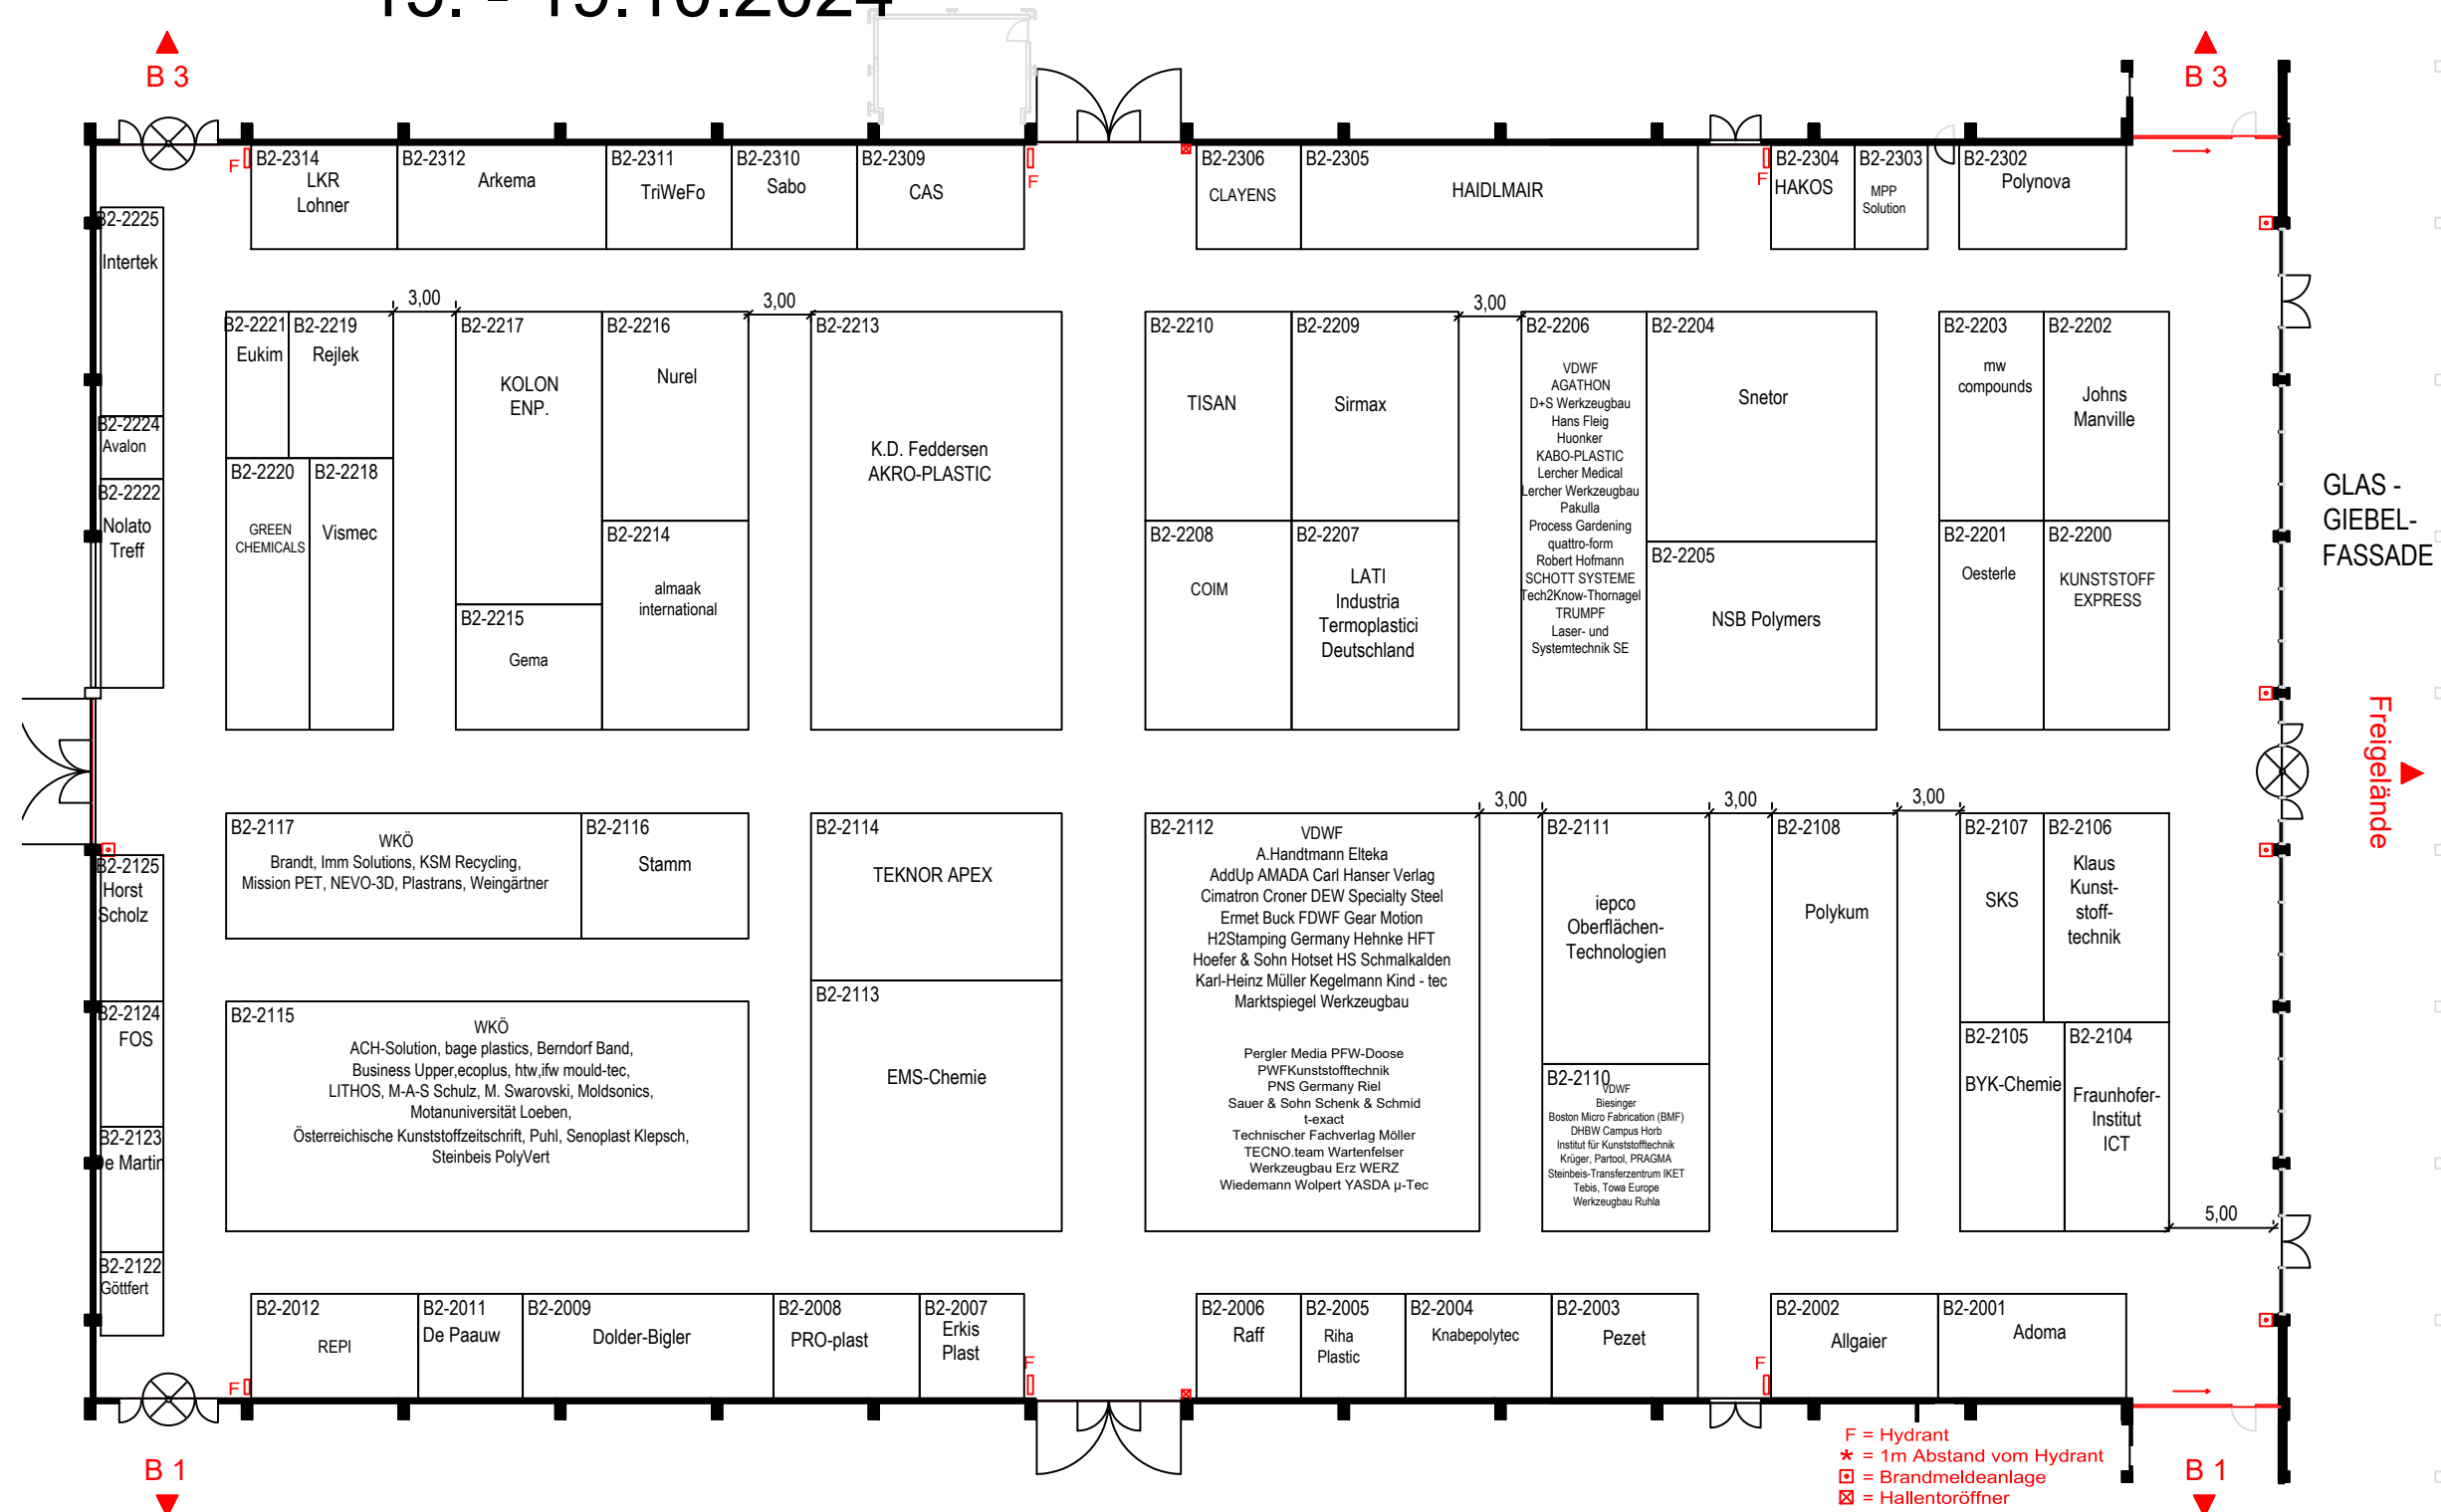

Veranstalter/Organizer:

Projektleiter/Project manager:

Tel/Phone:

E-Mail:

P.E. Schall GmbH & Co. KG

Annemarie Schur

+49 7025/9206-650

fakuma@schall-messen.de


Halle B3 / Hall B3

29. Fakuma - Messe Friedrichshafen

15. - 19.10.2024

Planung Stand / State of planning: 17.07.2024

Änderungen vorbehalten / Subject to change without notice!

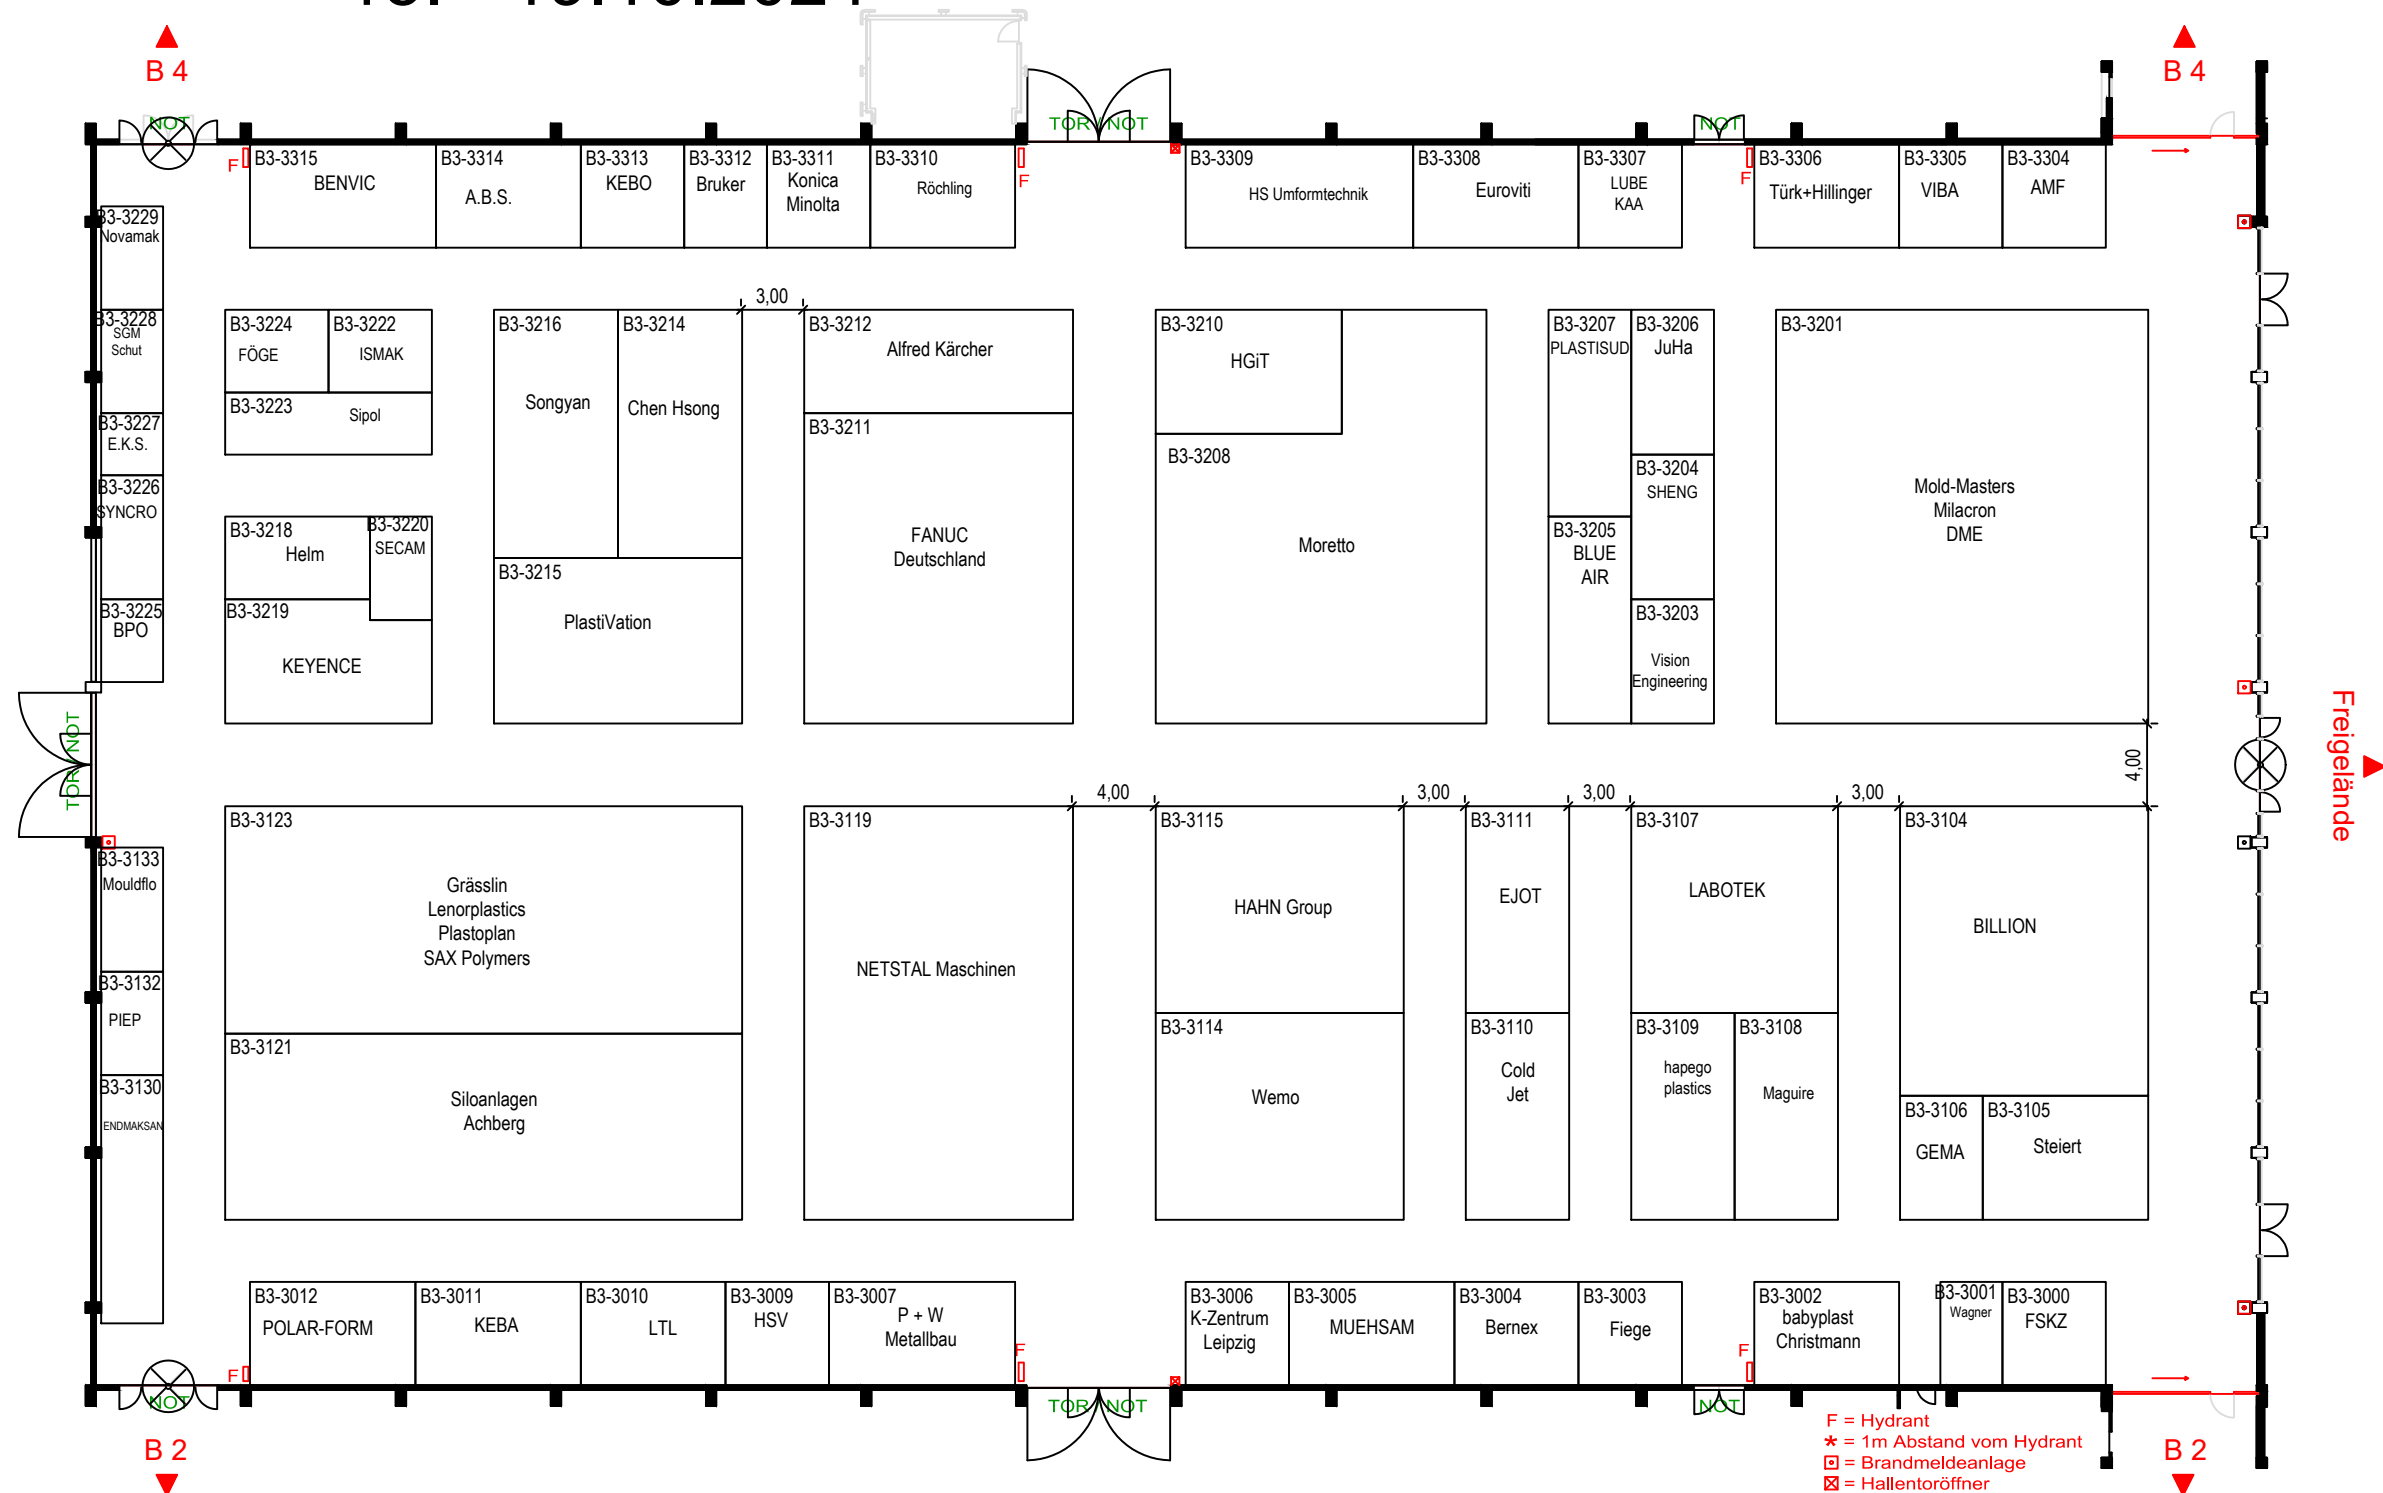

Veranstalter/Organizer:
 Projektleiter/Project manager:
 Tel/Phone:
 E-Mail:

P.E. Schall GmbH & Co. KG
 Annemarie Schur
 +49 7025/9206-650
 fakuma@schall-messen.de


Halle B4 / Hall B4

29. Fakuma - Messe Friedrichshafen

15. - 19.10.2024

Planung Stand / State of planning: 20.06.2024

Änderungen vorbehalten / Subject to change without notice!

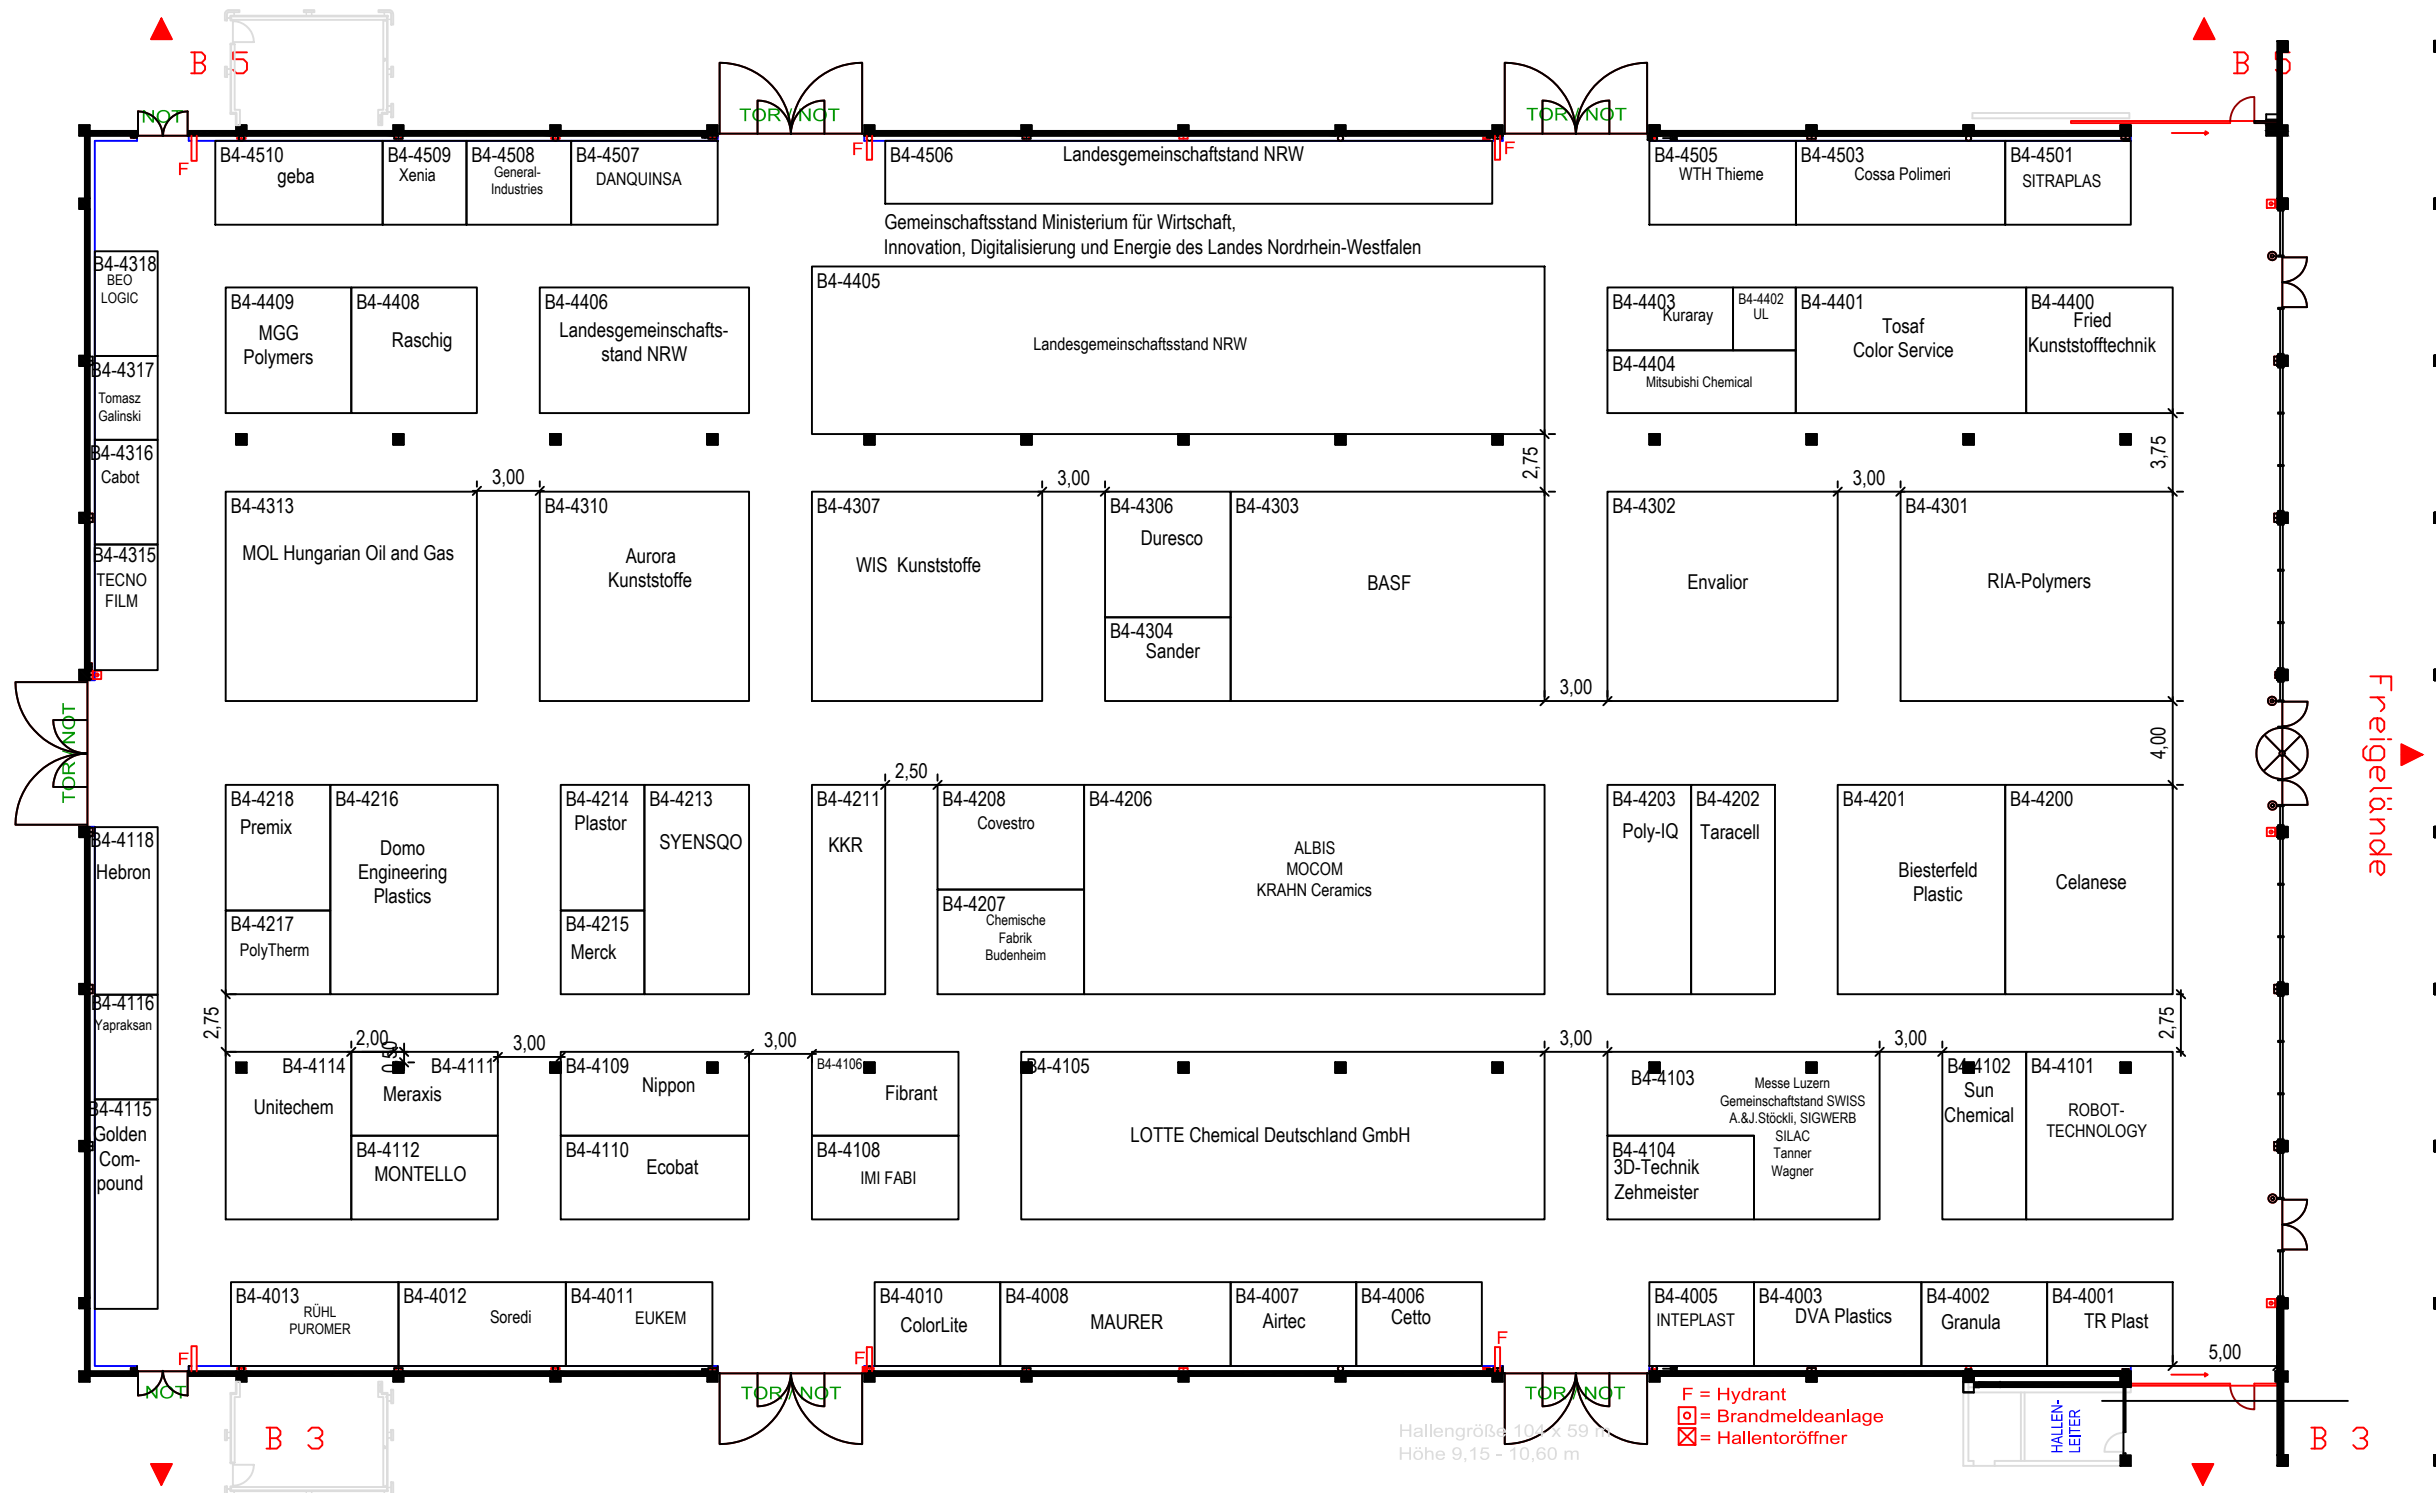

Veranstalter/Organizer:

Projektleiter/Project manager:

Tel/Phone:

E-Mail:

P.F. Schall GmbH & Co. KG

Annemarie Schur

+49 7025/9206-650

fakuma@schall-messen.de


Halle B5 / Hall B5

29. Fakuma - Messe Friedrichshafen

15. - 19.10.2024

Planung Stand / State of planning: 01.08.2024

Änderungen vorbehalten / Subject to change without notice!

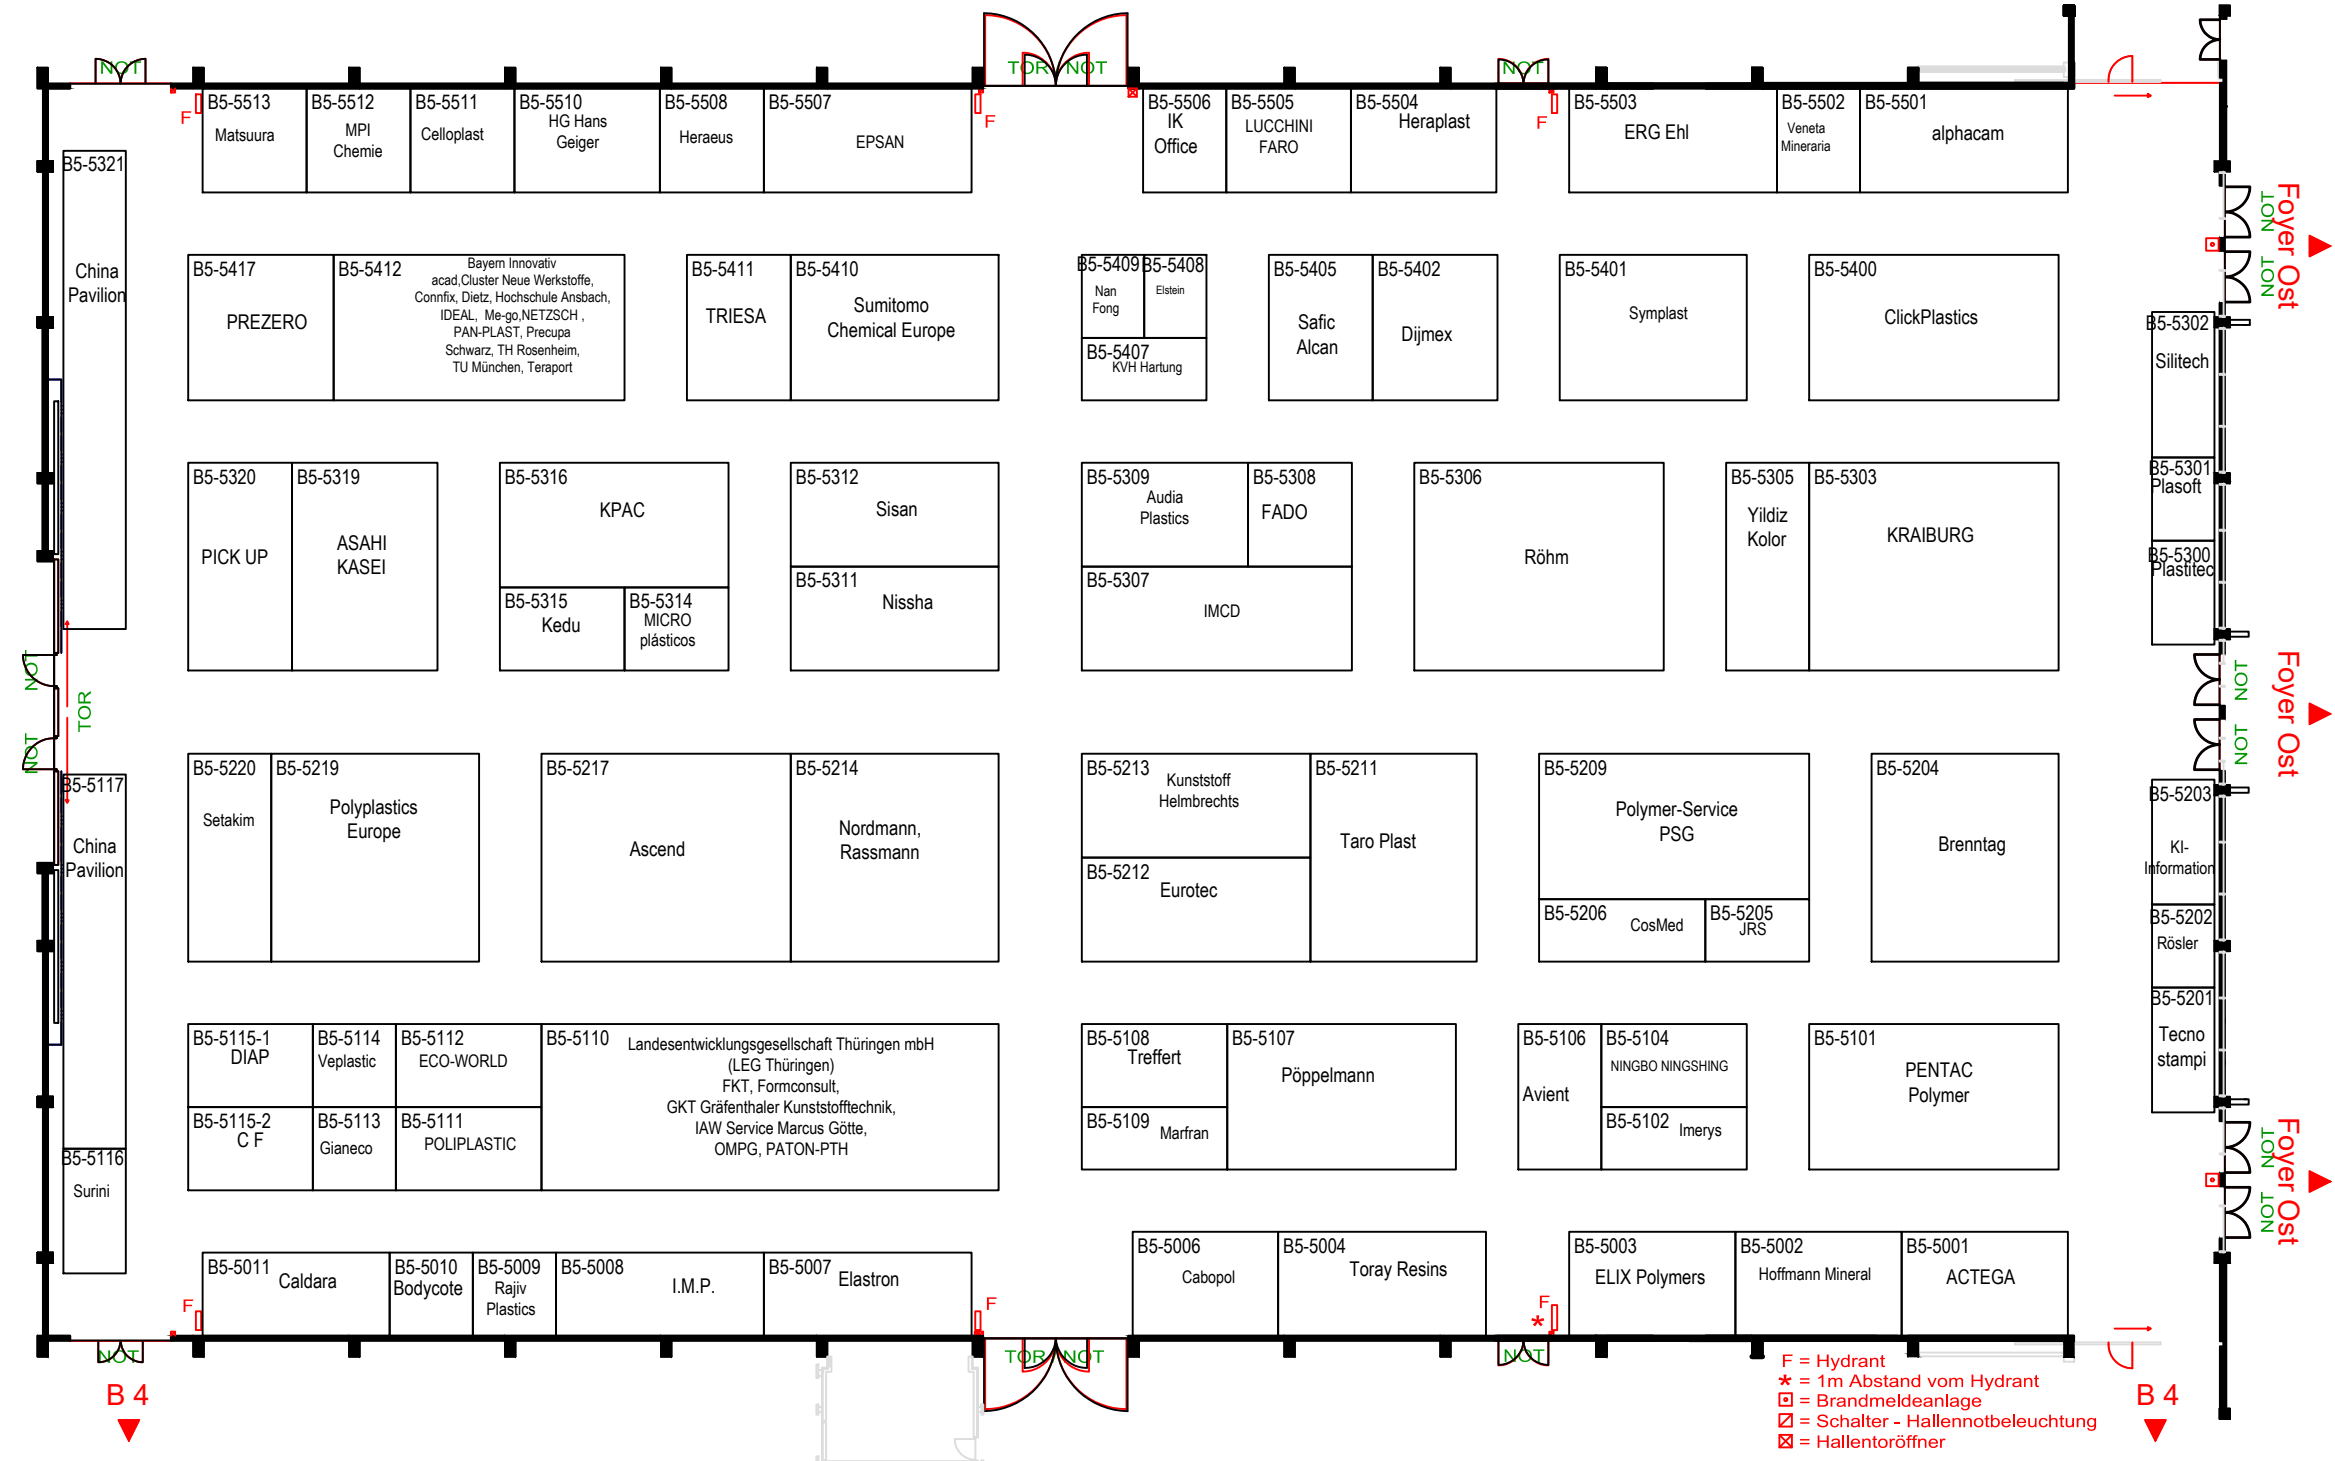

Veranstalter/Organizer: P.E. Schall GmbH & Co. KG

Projektleiter/Project manager: Annemarie Schur

Tel/Phone: +49 7025/9206-650


E-Mail: fakuma@schall-messen.de

Halle / Hall Foyer WEST

29. Fakuma - Messe Friedrichshafen

15. - 19.10.2024

Planung Stand / State of planning: 14.10.2024
Änderungen vorbehalten / Subject to change without notice!

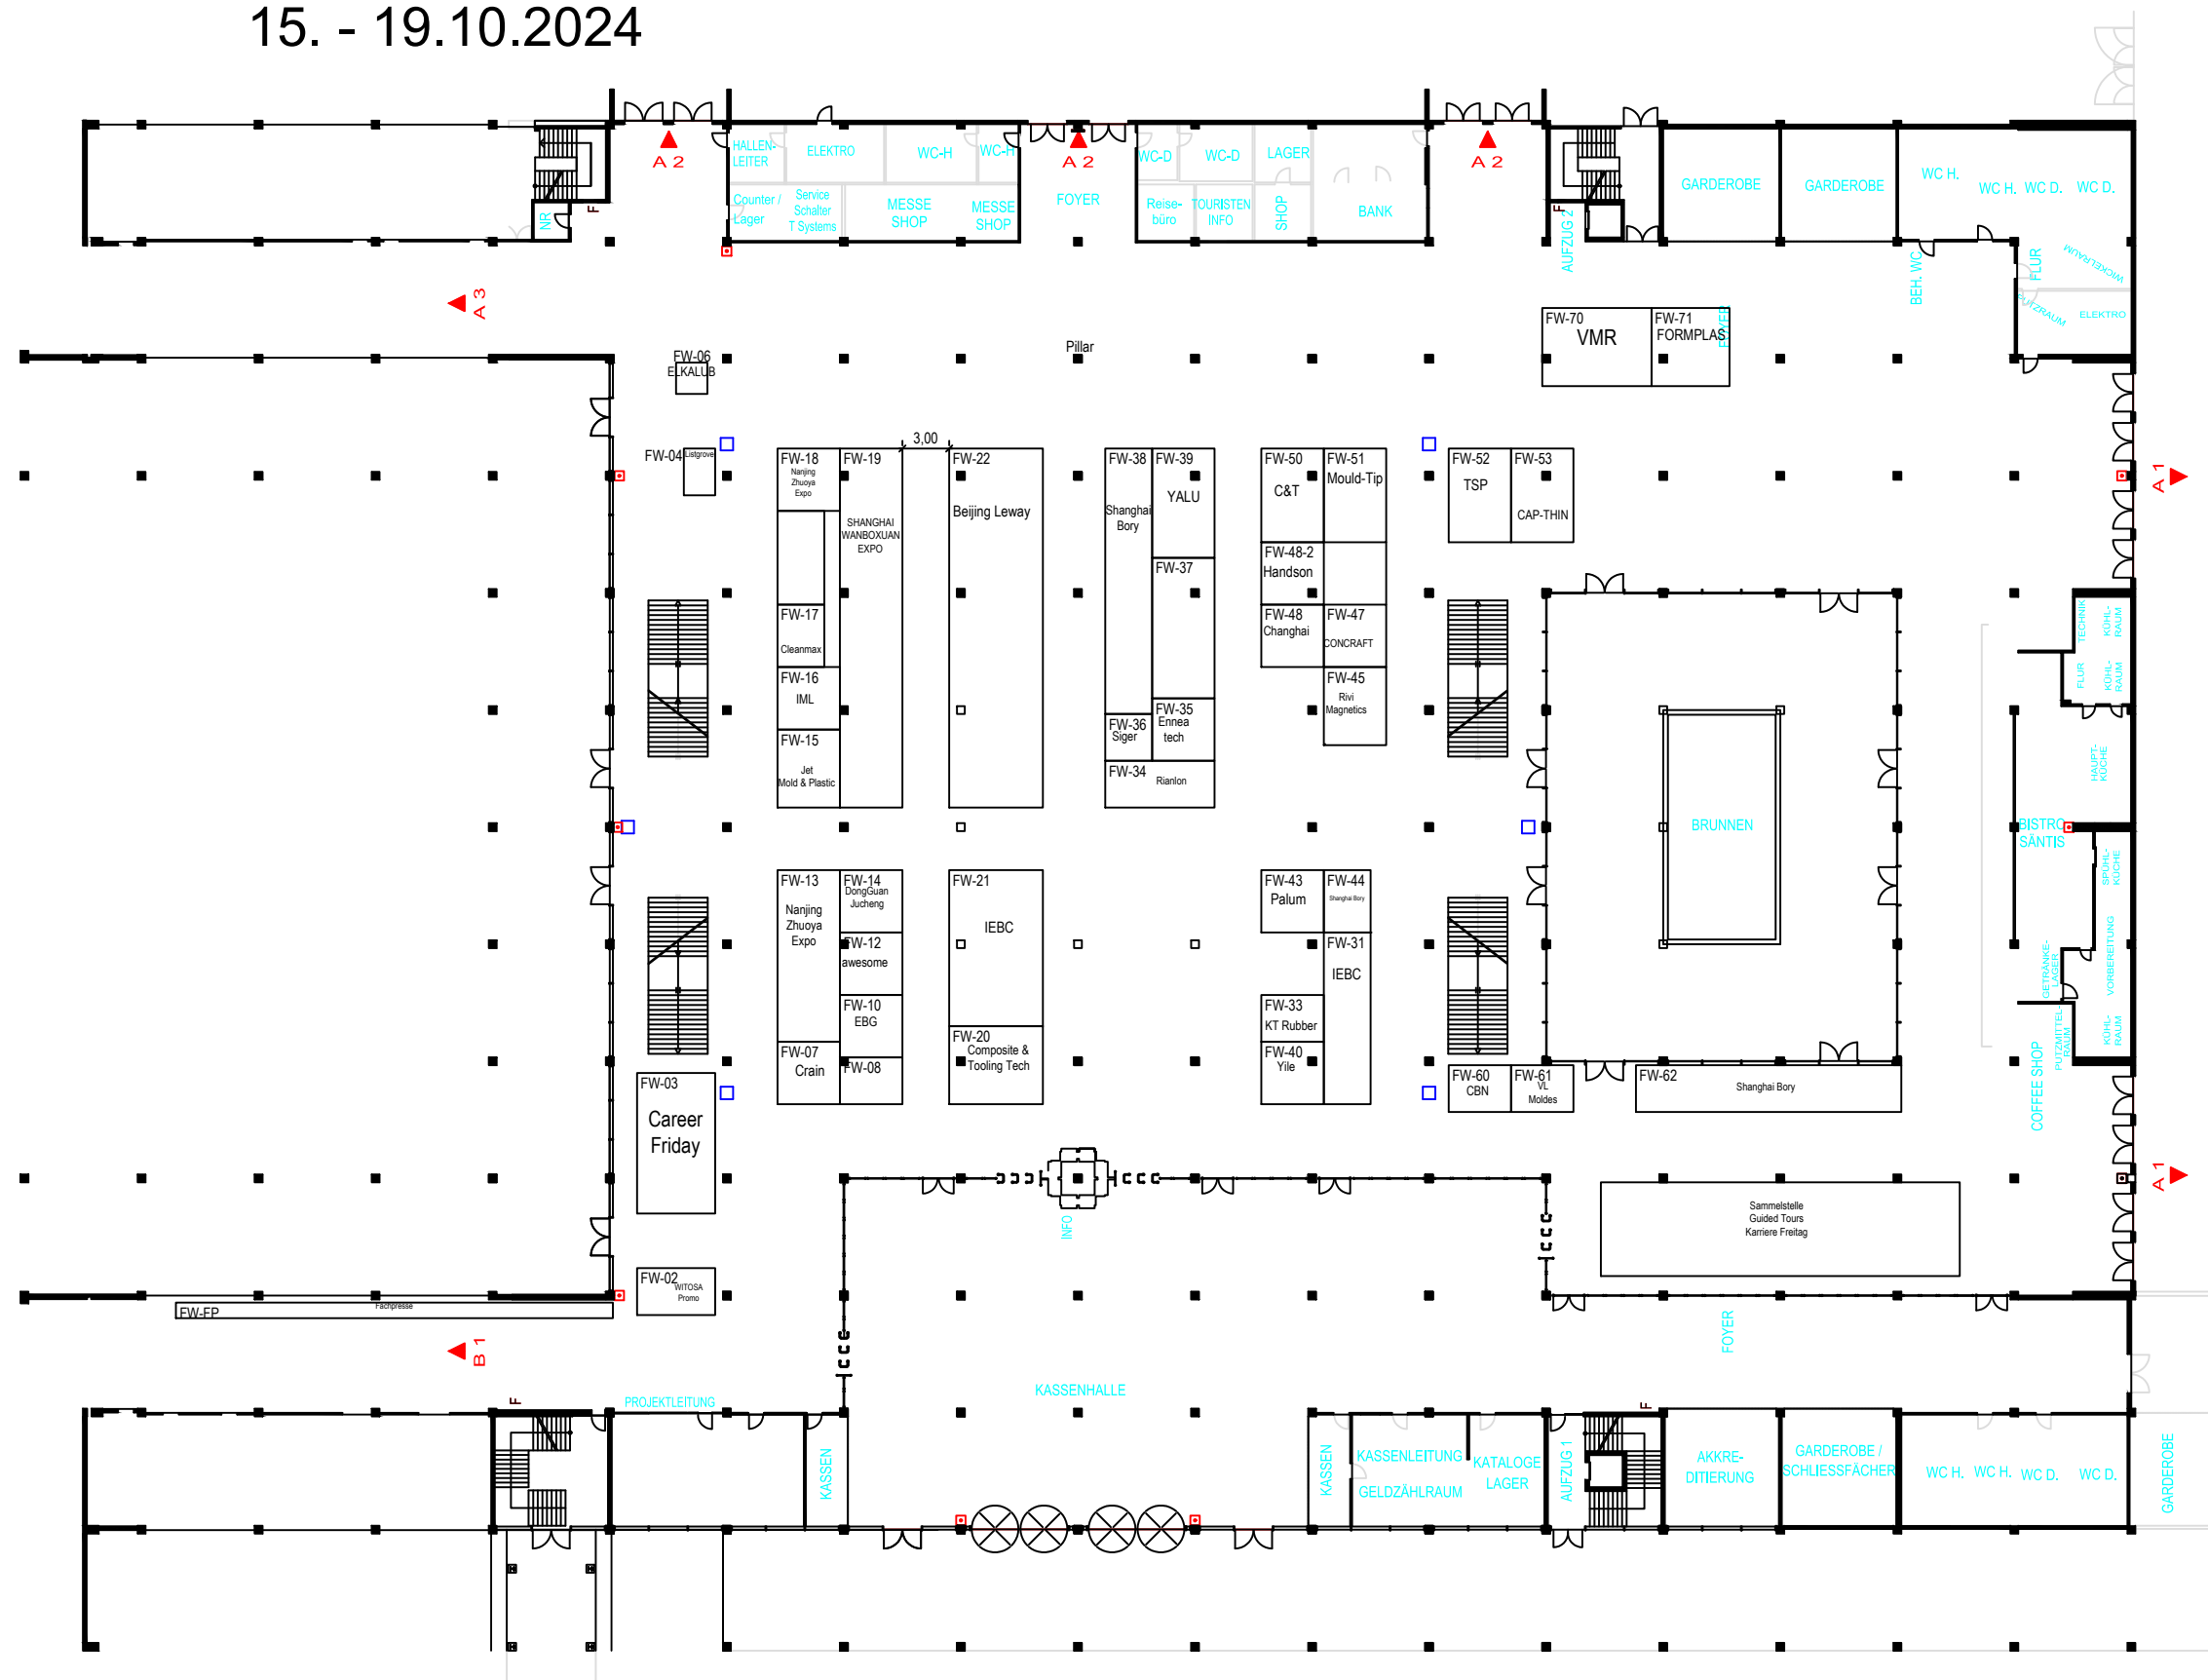


Hallenstützen beachten!
Stütze / Pillar 0,5 x 0,5 m
Abhängungen bis max. 100kh/Suspension up 100kg
Bodenbelastung 500 - max. 1000 kg pro /m²/Floor load 500 - max. 1000 kg per sqm

Veranstalter/Organizer:
Projektleiter/Project manager:
Tel/Phone:
E-Mail:

P.E. Schall GmbH & Co. KG
Annemarie Schur
+49 7025/9206-650
fakuma@schall-messen.de

/ Hall Foyer OST
- Messe Friedrichshafen
. - 19.10.2024

Planung Stand / State of planning: 14.10.2024
Änderungen vorbehalten / Subject to change without notice!

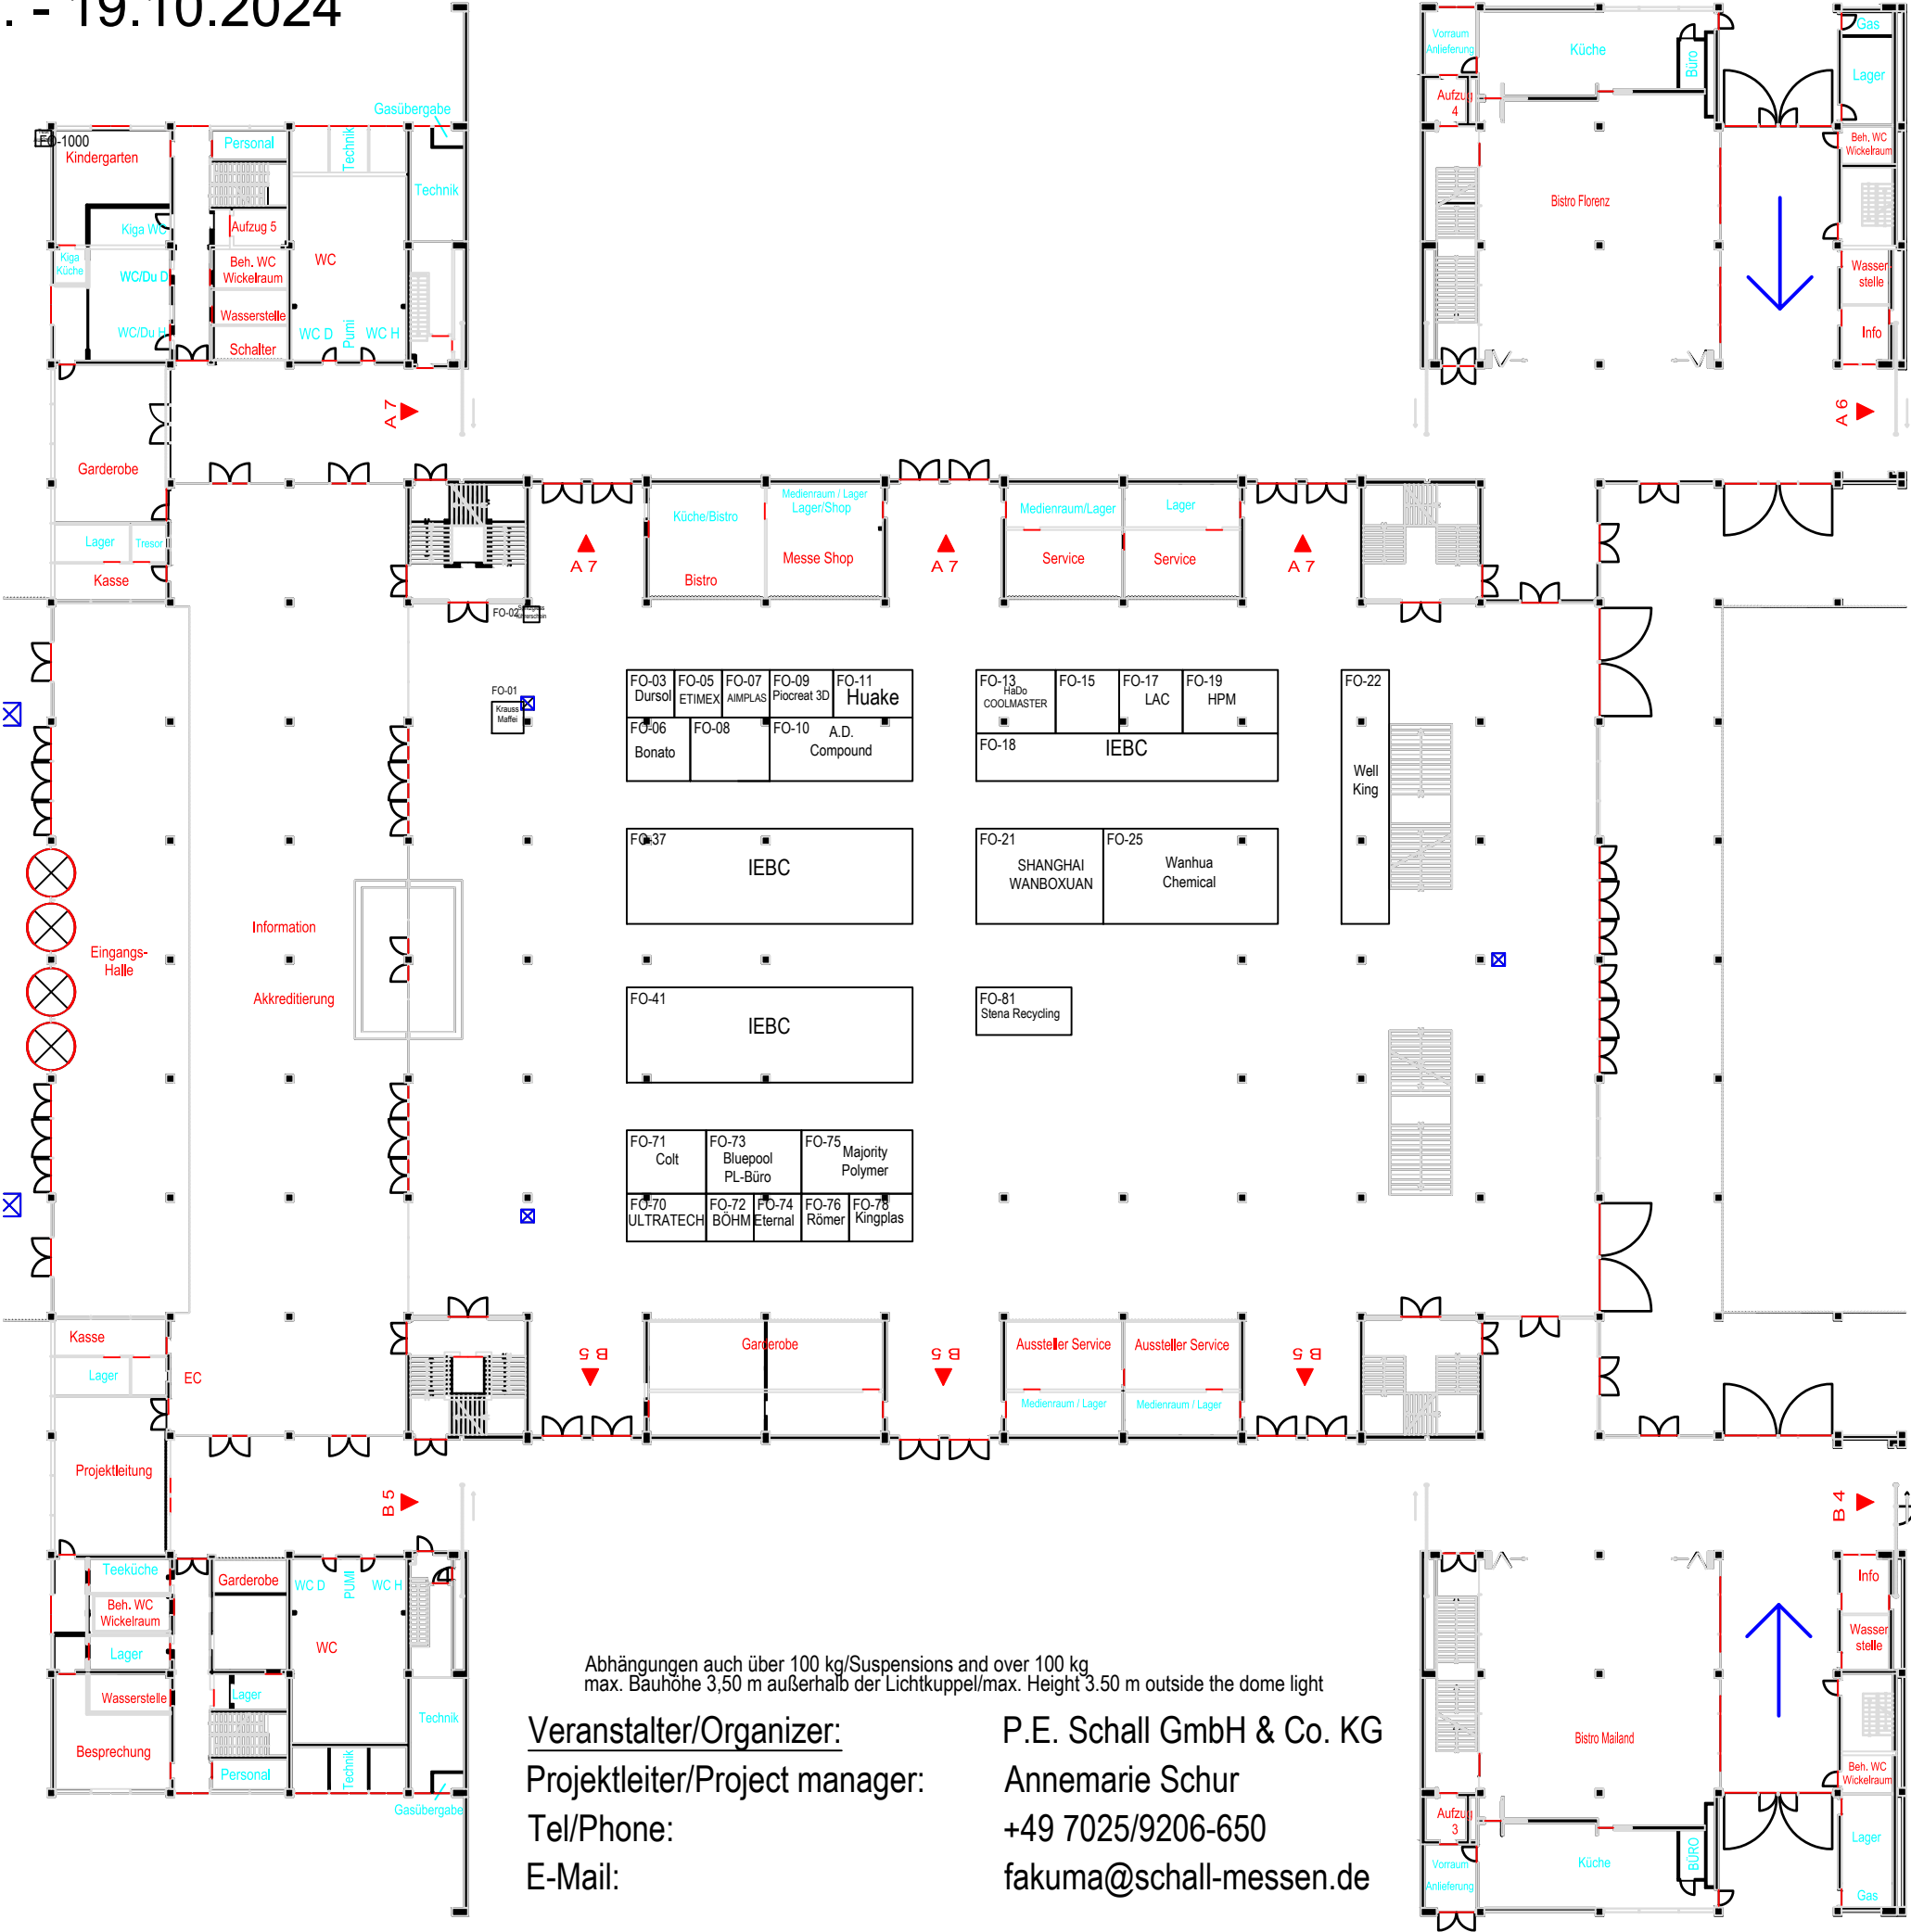


Halle / Hall Übergang OST

29. Fakuma - Messe Friedrichshafen

15. - 19.10.2024

Planung Stand / State of planning: **02.10.2024**

Änderungen vorbehalten / Subject to change without notice!

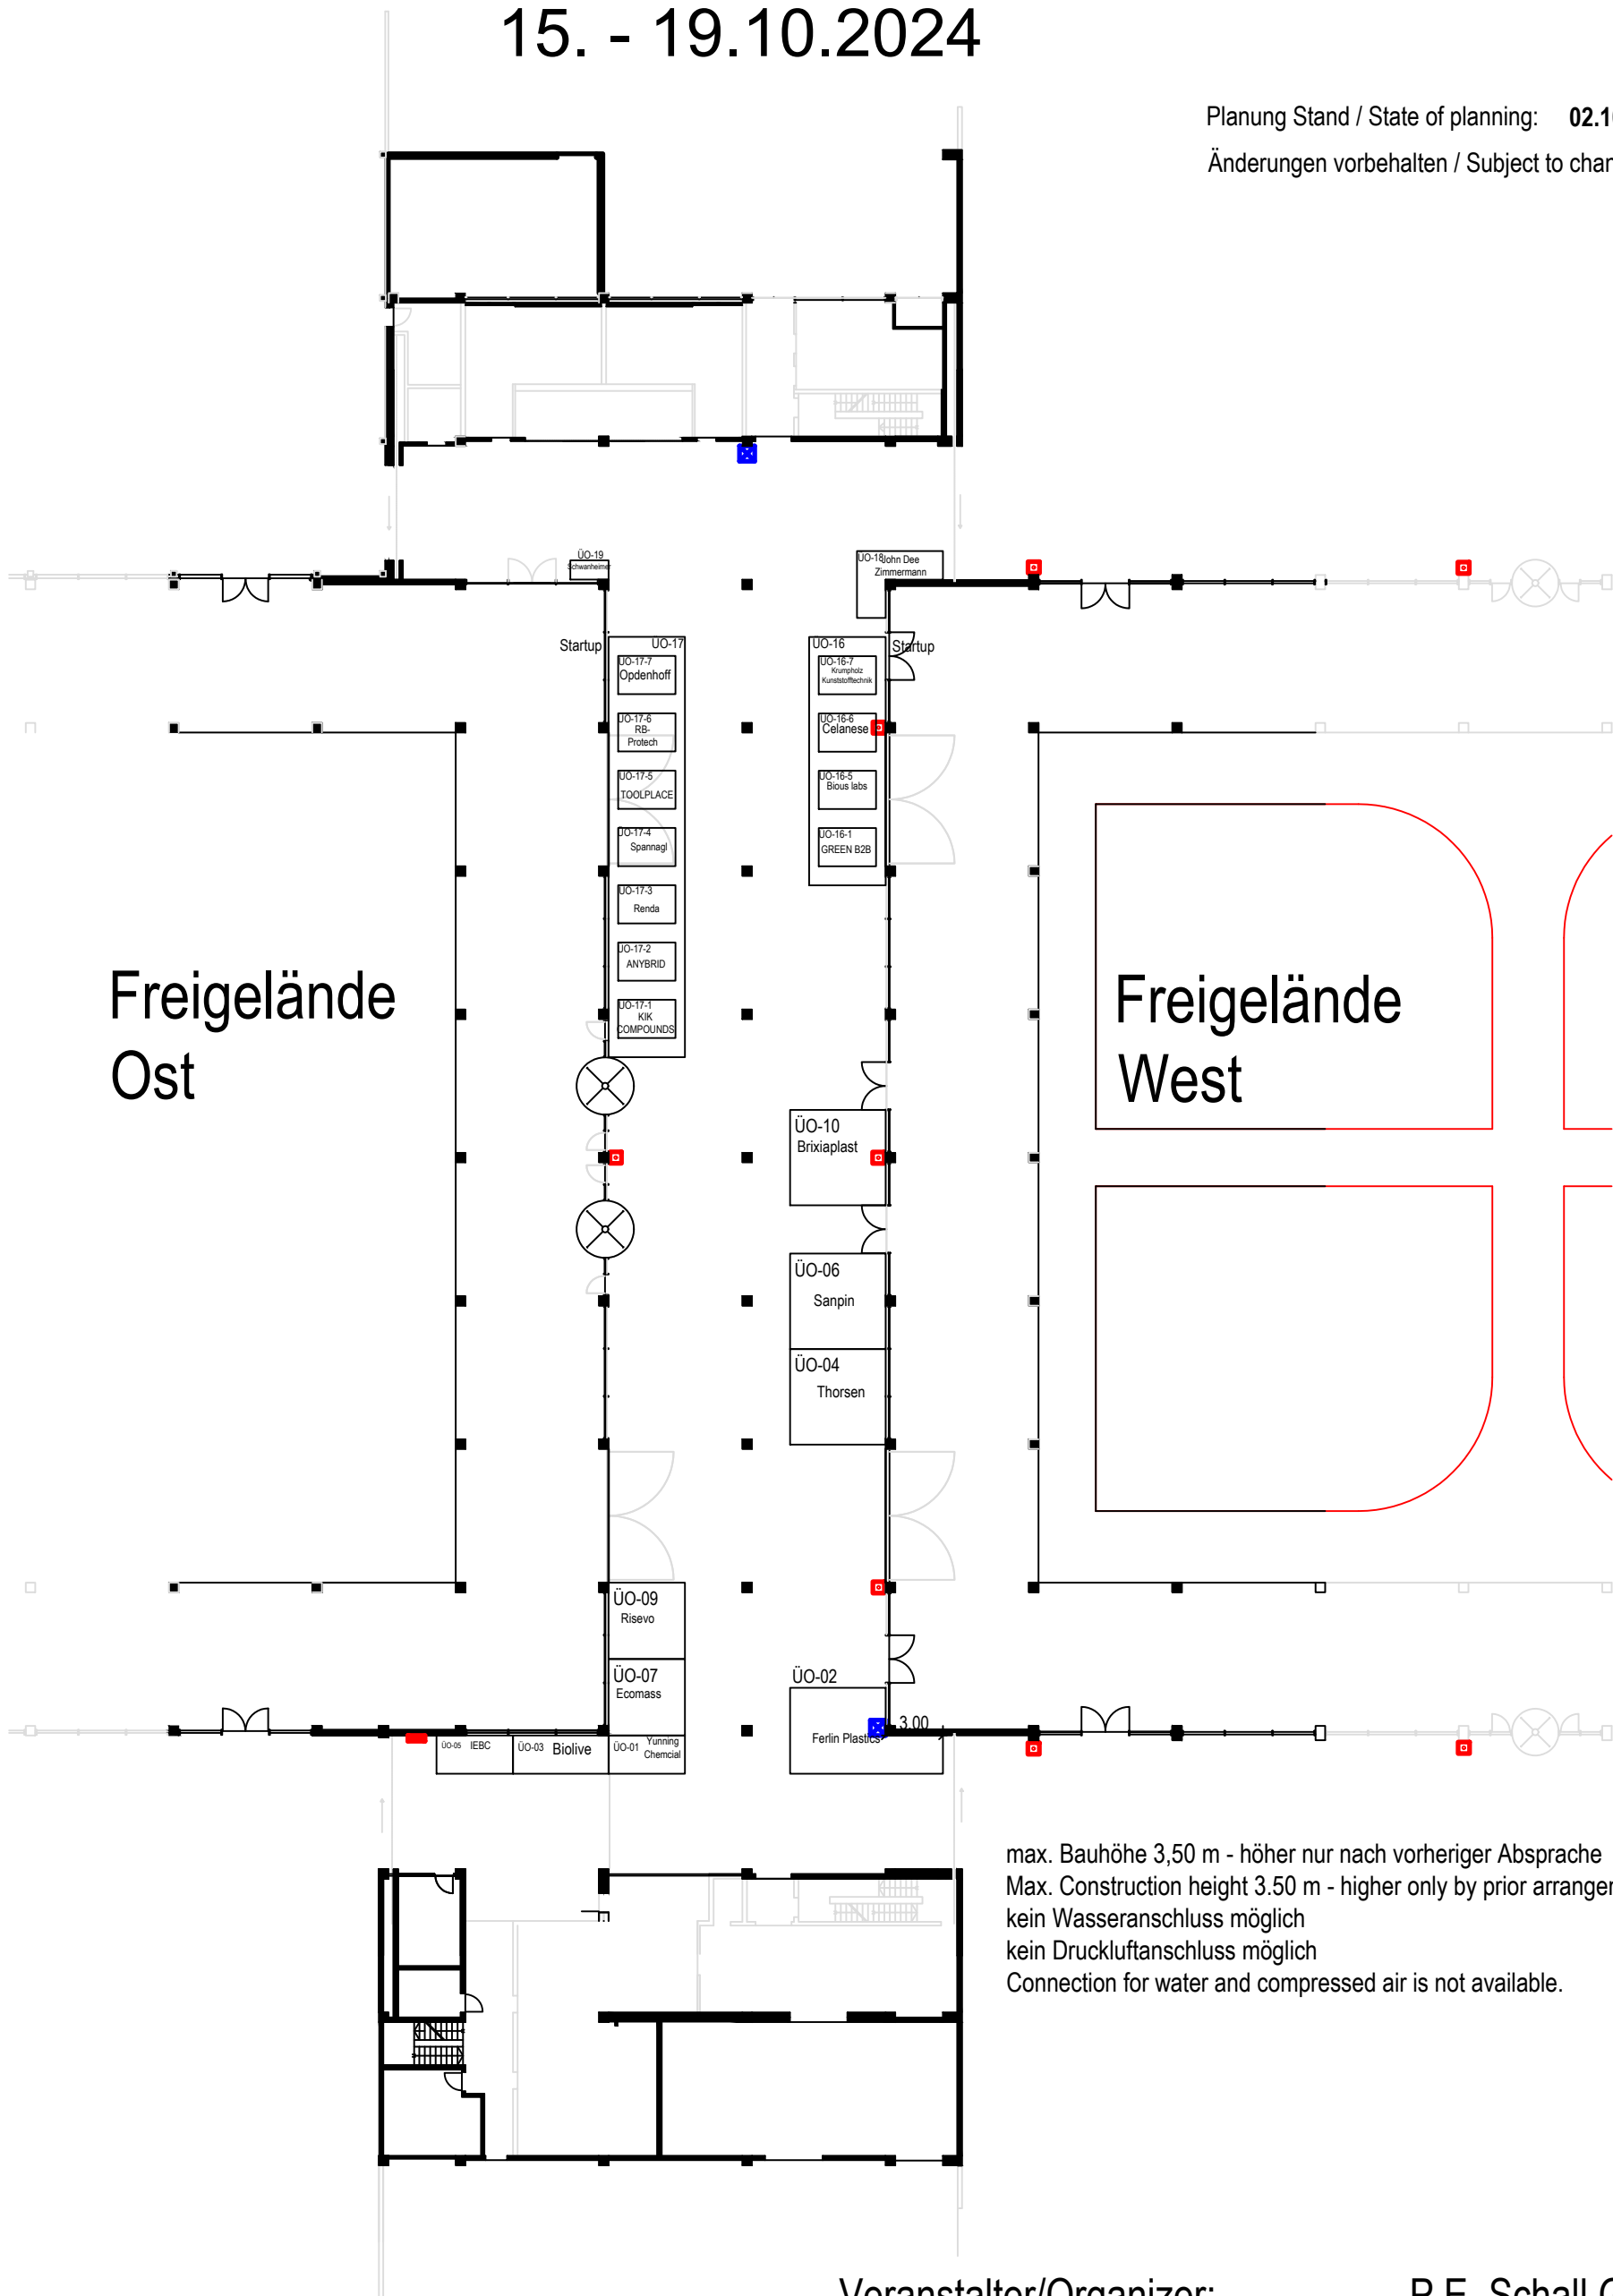

max. Bauhöhe 3,50 m - höher nur nach vorheriger Absprache
Max. Construction height 3.50 m - higher only by prior arrangement
kein Wasseranschluss möglich
kein Druckluftanschluss möglich
Connection for water and compressed air is not available.

Veranstalter/Organizer:

Projektleiter/Project manager:

Tel/Phone:

E-Mail:

P.E. Schall GmbH & Co. KG

Annemarie Schur

+49 7025/9206-650

fakuma@schall-messen.de